



THE HILL
APARTMENTS



KEUKENSTUDIO
Gouda



KEUKENOMSCHRIJVING

De 48 woningen worden voorzien van een keuken met onderkasten 240 cm, hoge kast 60 cm en bovenkast 90 cm

Keukenmerk: Burger

Front: Het melamine front is krasvast en heeft uiterst slijtvakke oppervlakken en wordt aanbevolen voor vaak gebruikte gezinskeukens. Makkelijk te onderhouden.

Kleur: Het front is verkrijgbaar in veel kleuren en decor varianten.

Greep: Keuze uit diverse grepen.

Werkblad: Gelamineerd werkblad met een vlakke rand, leverbaar in vele kleuren.

Spoelbak: RVS vierkant met korfplug opbouw

Kraan: Lanesto eenhendel mengkraan met hoge uitloop RVS.

Keukenapparatuur: Electrolux, koelkast met vriesvak, compacte oven met magnetron, wandafzuigkap, inductiekookplaat en vaatwasser.

Scharnierwerk: Blum.

Opstelling:

- Hoge kast 204 cm hoog 60 cm voorzien van een koelkast en een combi oven
- Ladekast van 90 cm met 3 lades waarvan één met besteklade
- Vaatwasser 60 cm
- Spoel onderkast 90 cm wordt standaard voorzien van een aluminium bodemplaat
- Bovenkasten 72 cm hoog



Burgland Real estate b.v.

't Vaartland 10

2821 LH STOLWIJK

Ontwerpweergave: Ontwerp (Vooraanzicht)

Schaal: 1:25


Status: Offerte

Referentienummer:



Adres: -
Contact: Annemiek Cech
Telefoon:

Fabrikant: Burger NL 2025
Assortiment: C18 Cindy
Front: F239 wit zijdemat
Greep: 741 metalen beugelgreep rvs-kleur
Werkblad: 898 Concrete anthracite

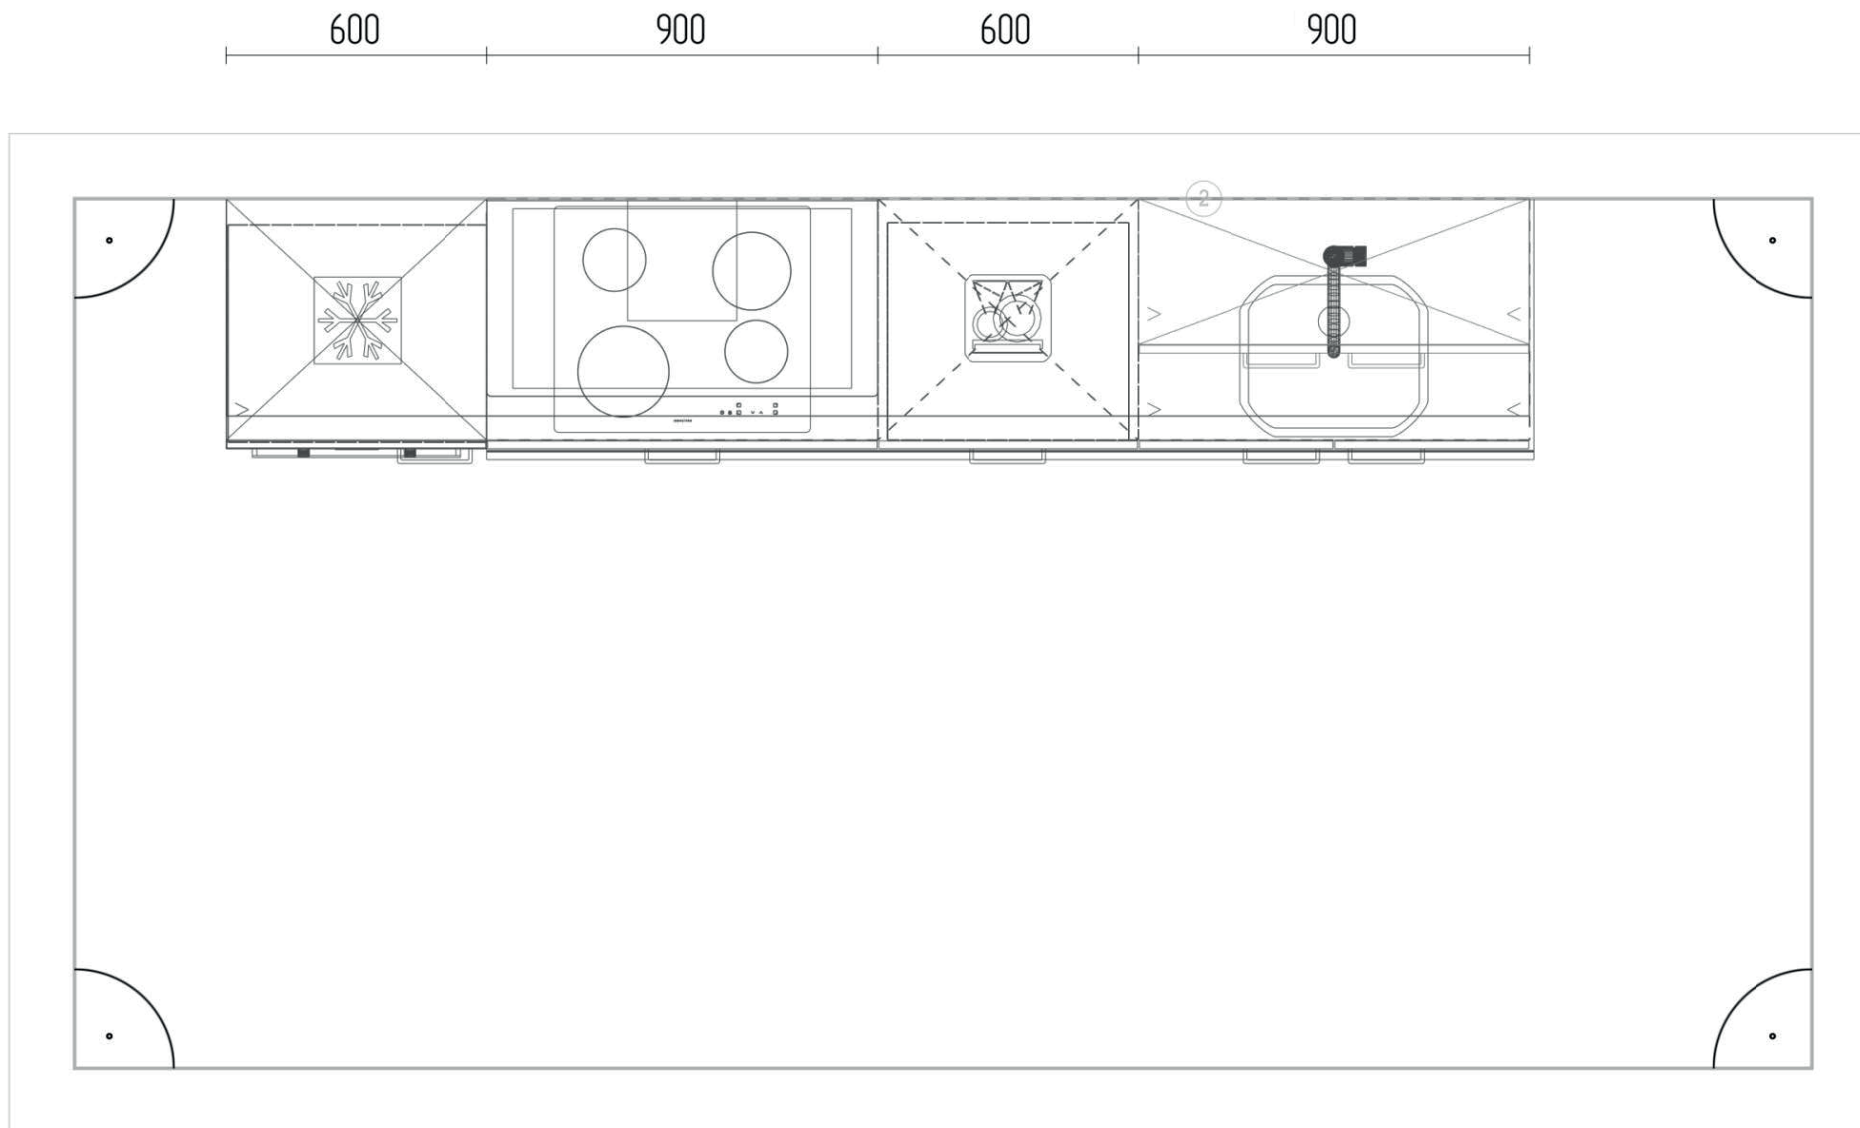

Burgland Real estate b.v.

't Vaartland 10

2821 LH STOLWIJK

Ontwerpweergave: Ontwerp (Bovenaanzicht)

Schaal: 1:17

Status: Offerte

Referentienummer:




Adres: -
Contact: Annemiek Cech
Telefoon:

Fabrikant: Burger NL 2025
Assortiment: C18 Cindy
Front: F239 wit zijdemat
Greep: 741 metalen beugelgreep rvs-kleur
Werkblad: 898 Concrete anthracite

CINDY/-LP C18/LP

Front: Melaminharzbeschichtung seidenmatt oder Perlstruktur
Front: Melamine resin coated silky matt or pearl texture
Front: Bekleed met melaminehars zijdemat of parelstructuur
Facade: Mèlaminé mat soyeux ou structure perlée
Frente: Laminado en melamina satinado mate o estructura perlada

PG 1

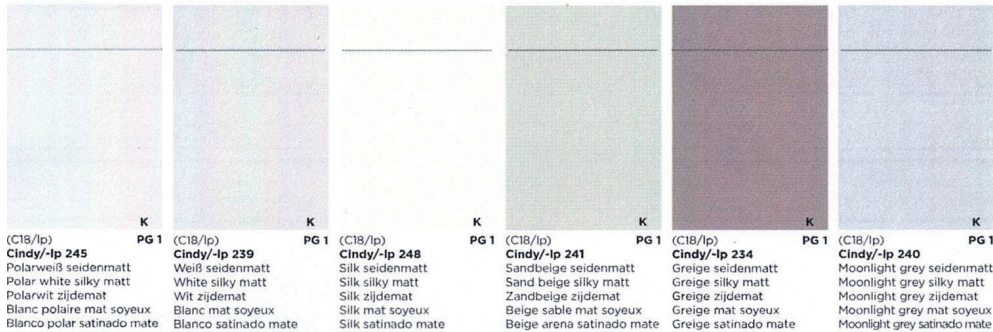


(C18/lp) PG 1 **Cindy/-lp 250** Blush seidenmatt
 Blush silky matt
 Blush zijdemat
 Blush mat soyeux
 Blush satinado mate

AMELIE/-LP A13/LP

Front: Melaminharzbeschichtung
Front: Melamine resin coated
Front: Bekleed met melaminehars
Facade: Mèlaminé
Frente: Laminado en melamina

PG 1

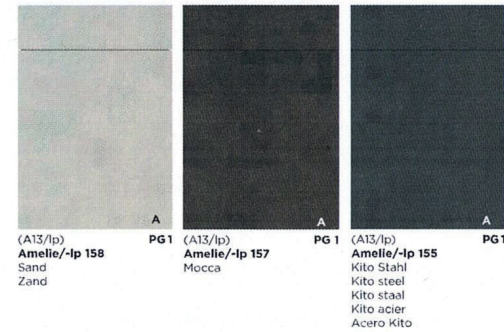

CARLA/-LP C11/LP

Front: Melaminharzbeschichtung Perlstruktur
Front: Melamine resin coated pearl texture
Front: Bekleed met melaminehars parelstructuur
Facade: Mèlaminé structure perlée
Frente: Laminado en melamina estructura perlada


PG 1



CELINE/-LP C17/LP

Front: Melaminharzbeschichtung
Front: Melamine resin coated
Front: Bekleed met melaminehars
Facade: Mèlaminé
Frente: Laminado en melamina

PG 1

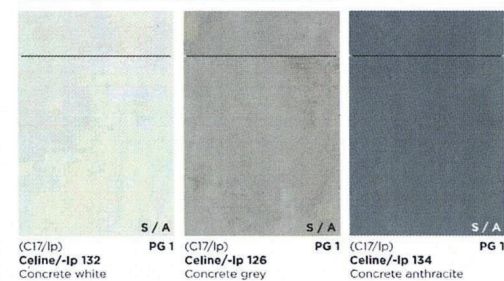

CORA/-LP C14/LP

Front: Melaminharzbeschichtung
Front: Melamine resin coated
Front: Bekleed met melaminehars
Facade: Méla miné
Frente: Laminado en melamina

PG 1



(C14/lp) K / A PG 1
Cora/-lp 140
Shell Oak

(C14/lp) K / A PG 1
Cora/-lp 171
Eiche Sand
Oak Sand
Eiken zand
Chêne sable
Roble arena

(C14/lp) K / A PG 1
Cora/-lp 185
Grain hell
Grain light
Grain licht
Grain clair
Grain claro


(C14/lp) K / A PG 1
Cora/-lp 145
Wild Oak

(C14/lp) K / A PG 1
Cora/-lp 149
Natural Oak

LENI/-LP L26/LP

Front: Melaminharzbeschichtung Rillenstruktur
Front: Melamine resin coated Grooved texture
Front: Bekleed met melaminehars Groefstructuur
Facade: Méla miné Structure rainurée
Frente: Laminado en melamina Textura acanalada

PG 1

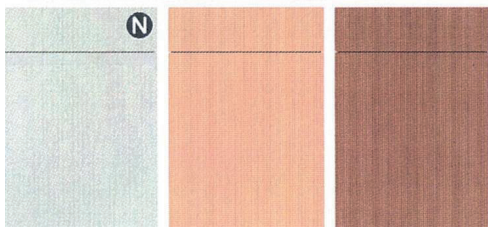

(L26/lp) N PG 1
Leni/-lp 190
Stone Groove

(L26/lp) PG 1
Leni/-lp 188
Soft Groove

(L26/lp) PG 1
Leni/-lp 189
Dark Groove



KEUKENSTUDIO GOUDA

Nieuwehaven 143

2801 CV Gouda

T 0182-228800

M info@keukenstudiogouda.nl

Parkeren

(betaald) parkeren voor de deur beperkt mogelijk of via parkeergarage Q-park Bolwerk op 200 meter van onze winkel.

(uw parkeerkosten mbt een bezoek aan onze winkel kunt u op vertoon van een betaalbewijs declareren bij Keukenstudio Gouda).

Openingstijden

Maandag: Gesloten
Dinsdag: Gesloten
Woensdag: 10.00 - 16.00 uur
Donderdag: 10.00 - 16.00 uur
Vrijdag: 10.00 - 16.00 uur
Zaterdag: 10.00 - 16.00 uur
Zondag: Gesloten

Een afspraak is ook direct via de website te maken via:

www.keukenstudiogouda.nl/afspraak-maken/