



Verkooptekeningen


Appartement typen in zwart

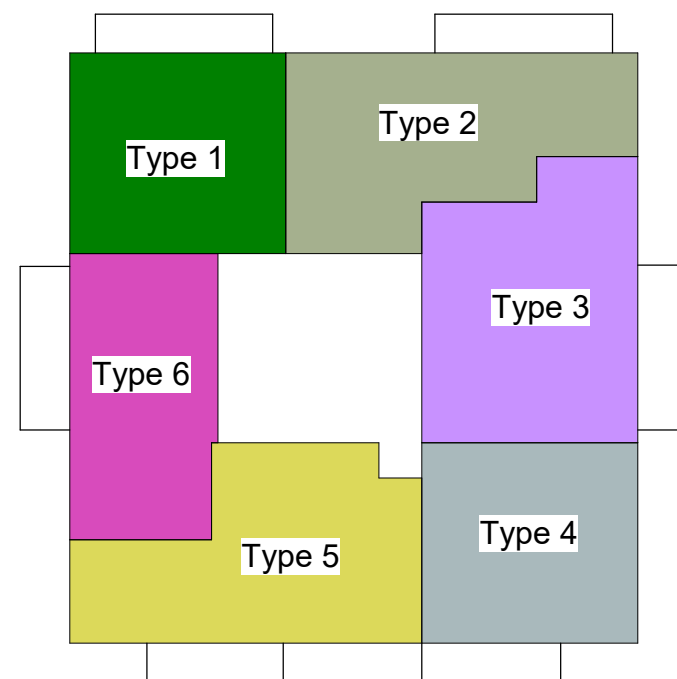


 5e verdieping

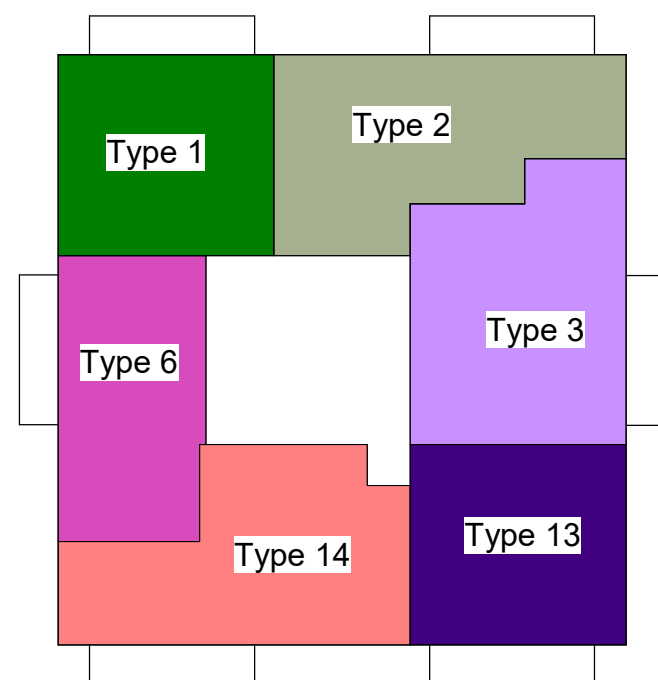

 7e, 9e, 11e verdieping

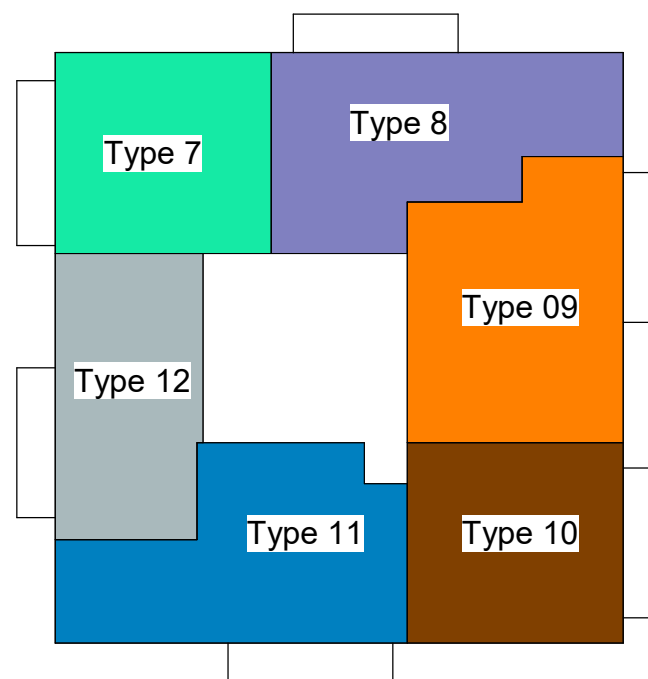

 6e, 8e, 10e, 12e verdieping

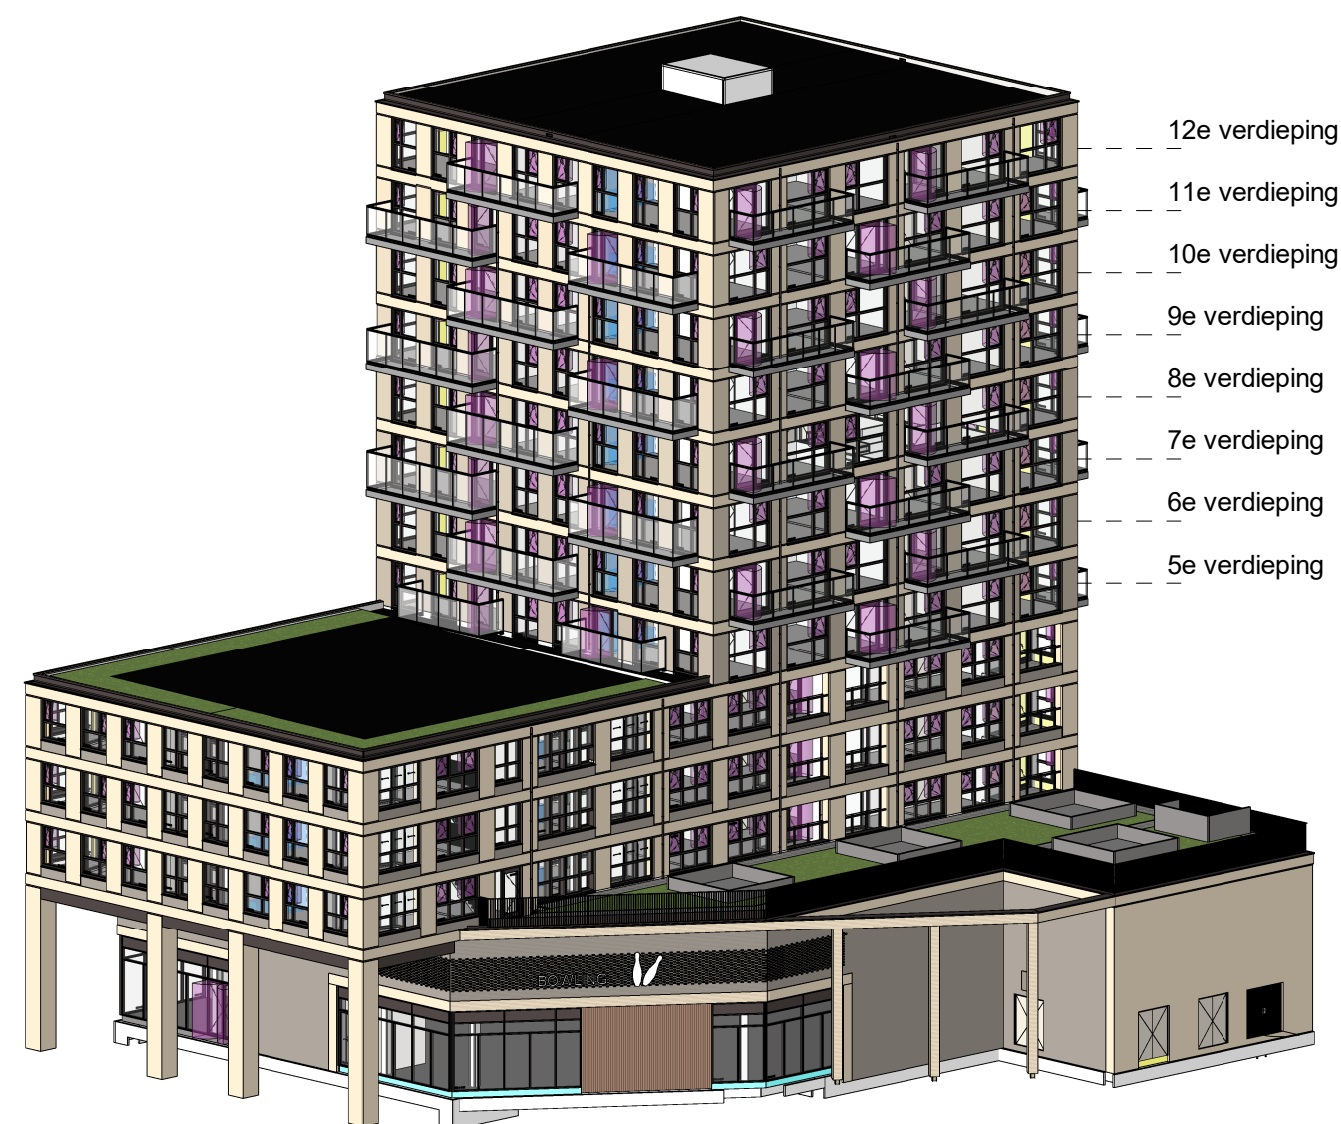

 3D IMPRESSIE


ROOSROS
ARCHITECTEN

Overzicht types: onderdeel

1:500: schaal

4827: projectnummer

DO

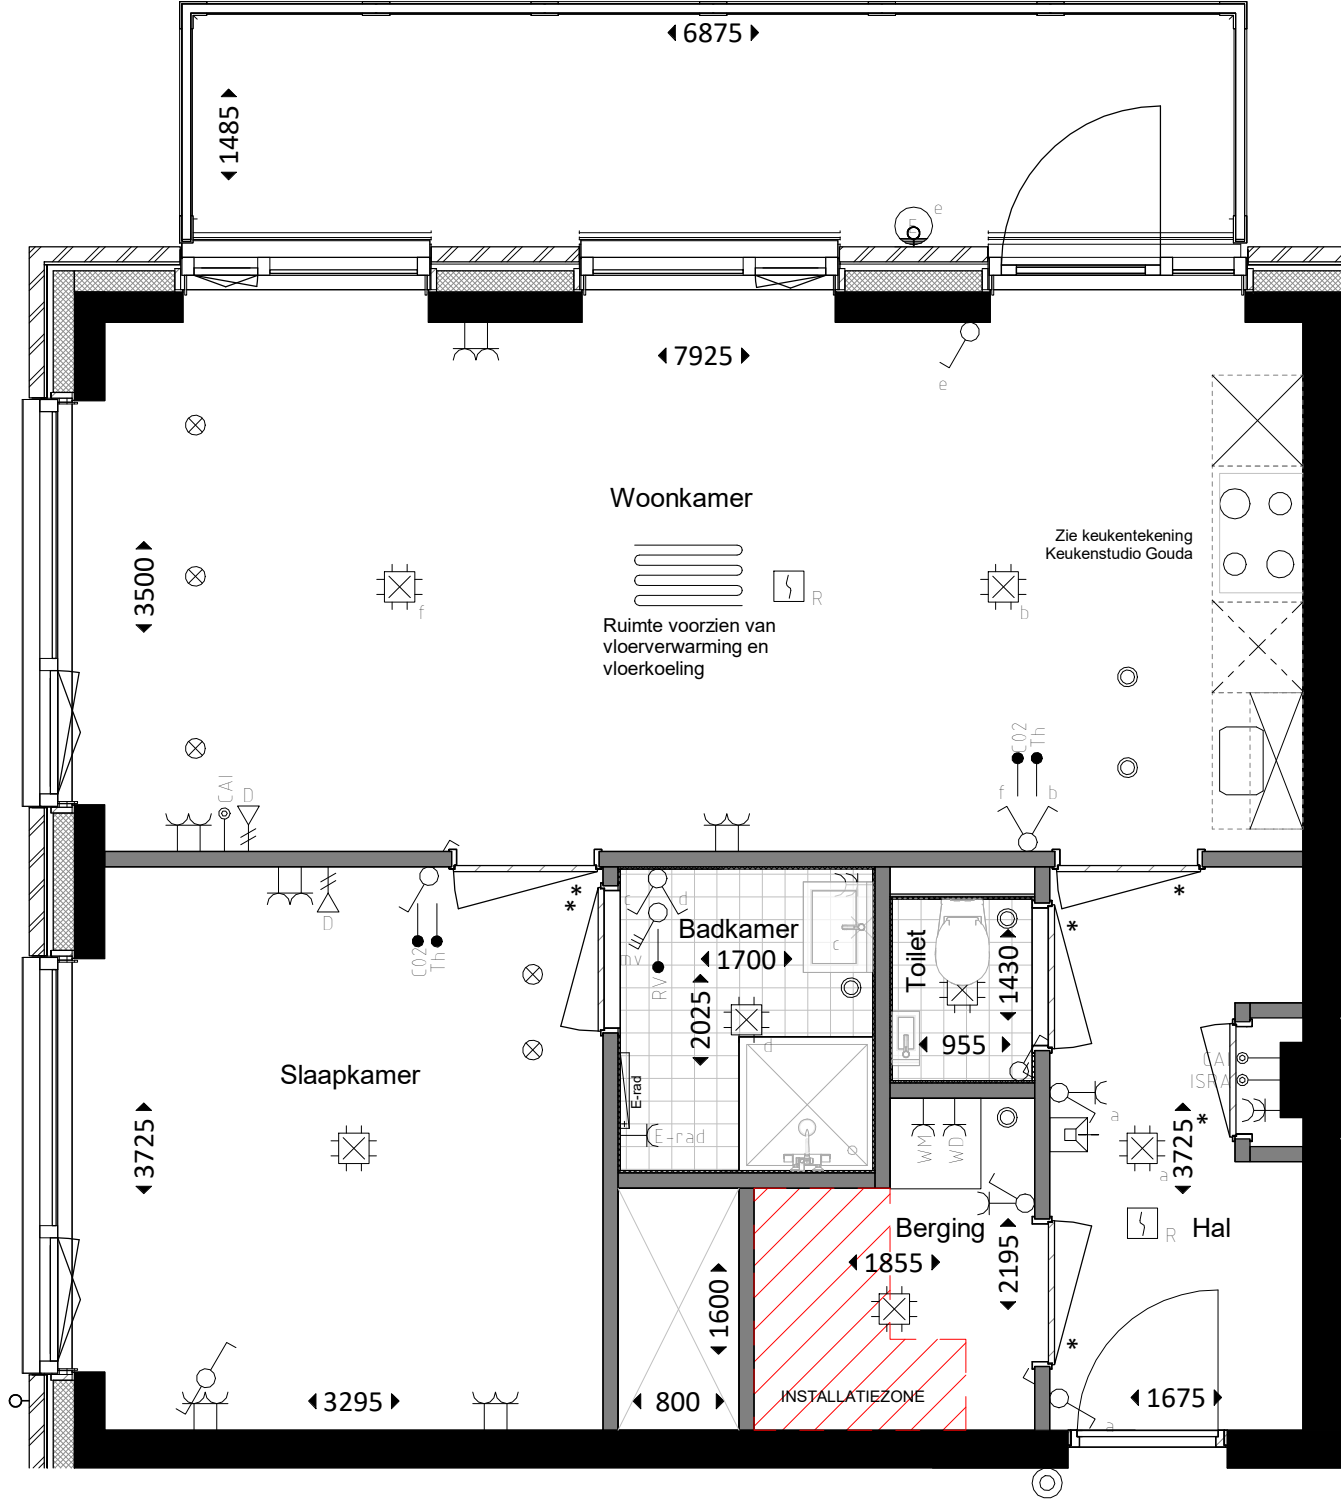

ALGEMEEN


Aangegeven maatvoering zijn ca. maten en kunnen afwijken
Binnenmaatvoering natte ruimtes zijn exclusief tegelwerk

Ruimtereservering opstelling installaties

RENVOOI

- Aansluitpunt 1 fase, nul en beschermingscontact
- Aansluitpunt CAI, bedraad
- Aansluitpunt data, 2-voudig
- Aansluitpunt ISRA bedraad
- Aansluitpunt licht
- Aardmat
- Centraal aardpunt
- Centraaldoos met lichtpunt
- Contactdoos 1-voudig met beschermingscontact
- Contactdoos 1-voudig met beschermingscontact, waterdicht
- Contactdoos 2-voudig met beschermingscontact
- Contactdoos 2-voudig met beschermingscontact, waterdicht
- Contactdoos kooktoestel
- Drukknop
- Intercom
- Melder, rook, optisch
- Schakelaar, 1-polig
- Schakelaar, 3-polig
- Schakelaar, serie-
- Schakelaar, wissel-
- Thermostaatleiding, bedraad
- Beveiligde wcd middels sleutel
- Mechanische ventilatie, toevoer
- Mechanische ventilatie, afvoer

OVERZICHT

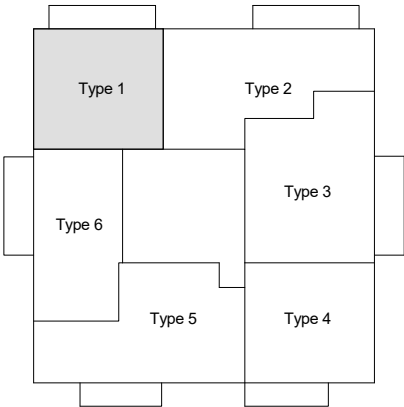

5e verdieping

ROOSROS
ARCHITECTEN

Verkoopplattegrond type 1: onderdeel

1:50: schaal

4827: projectnummer

DO

ALGEMEEN


Aangegeven maatvoering zijn ca. maten en kunnen afwijken
Binnenmaatvoering natte ruimtes zijn exclusief tegelwerk

Ruimtereservering opstelling installaties

RENVOOI

- Aansluitpunt 1 fase, nul en beschermingscontact
- Aansluitpunt CAI, bedraad
- Aansluitpunt data, 2-voudig
- Aansluitpunt ISRA bedraad
- Aansluitpunt licht
- Aardmat
- Centraal aardpunt
- Centraaldoos met lichtpunt
- Contactdoos 1-voudig met beschermingscontact
- Contactdoos 1-voudig met beschermingscontact, waterdicht
- Contactdoos 2-voudig met beschermingscontact
- Contactdoos 2-voudig met beschermingscontact, waterdicht
- Contactdoos kooktoestel
- Drukknop
- Intercom
- Melder, rook, optisch
- Schakelaar, 1-polig
- Schakelaar, 3-polig
- Schakelaar, serie-
- Schakelaar, wissel-
- Thermostaatleiding, bedraad
- Beveiligde wcd middels sleutel
- Mechanische ventilatie, toevoer
- Mechanische ventilatie, afvoer

OVERZICHT

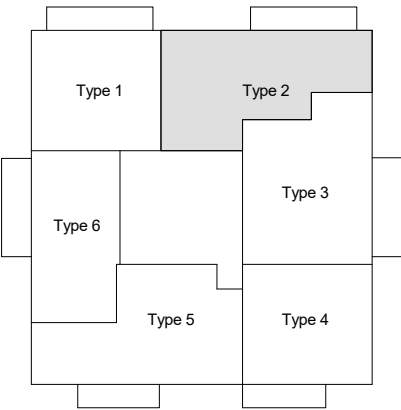

5e verdieping

ROOSROS
ARCHITECTEN


Type 2 - Type 5.2

Verkoopplattegrond type 2: onderdeel

1:50: schaal


4827: projectnummer

DO

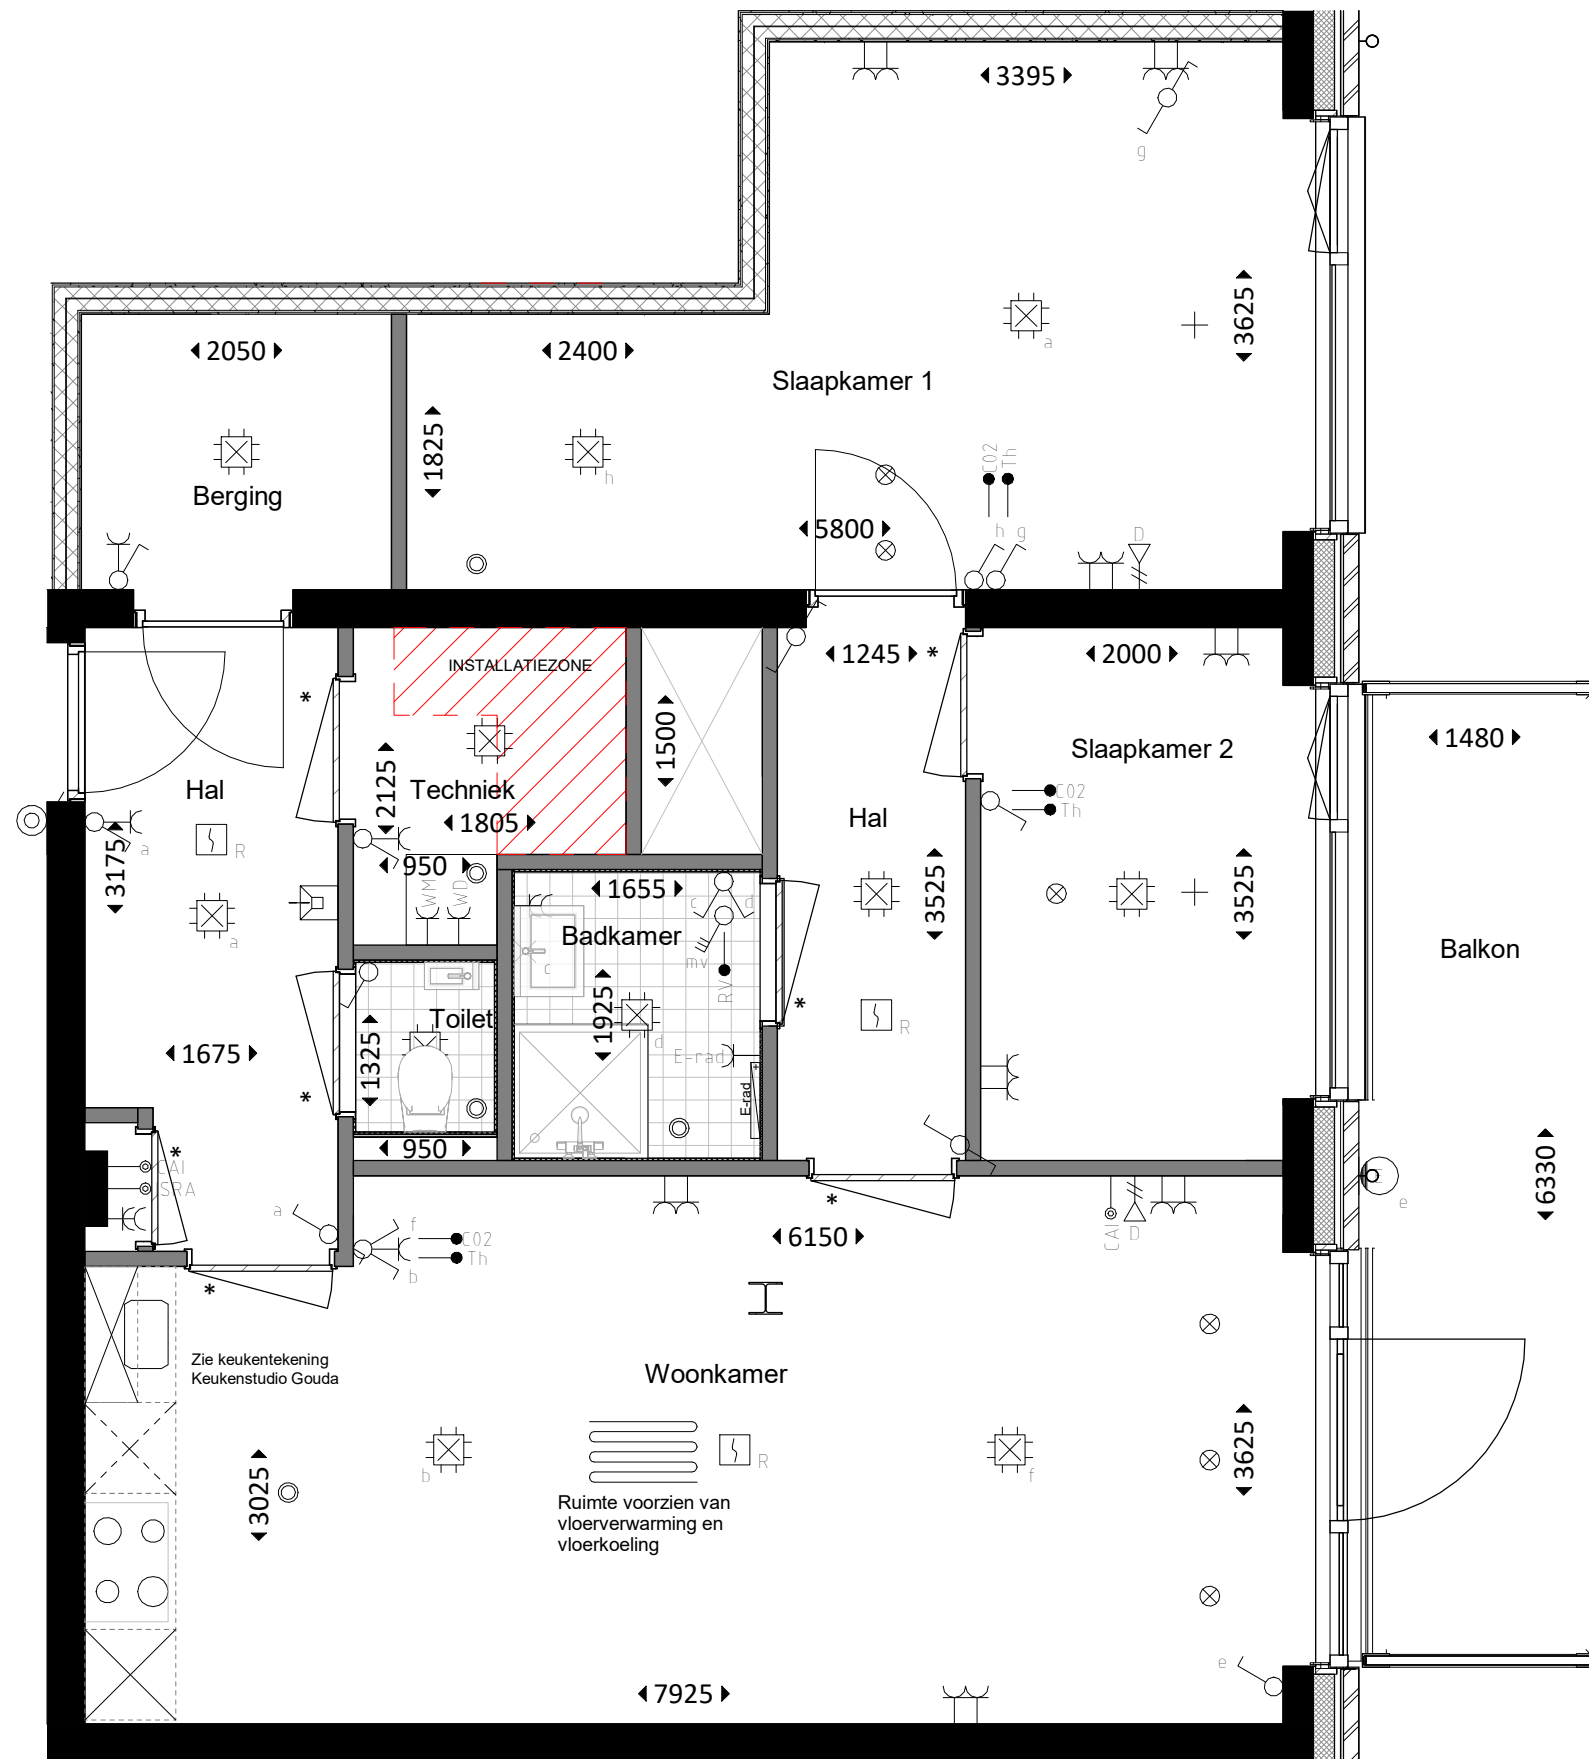

ALGEMEEN

Aangegeven maatvoering zijn ca. maten en kunnen afwijken
Binnenmaatvoering natte ruimtes zijn exclusief tegelwerk

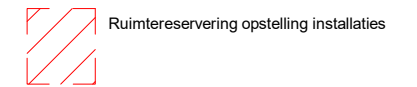


Ruimtereservering opstelling installaties

RENVOOI

- ↘ Aansluitpunt 1 fase, nul en beschermingscontact
- ↑ Aansluitpunt CAI, bedraad
- ↘ Aansluitpunt data, 2-voudig
- ↑ Aansluitpunt ISRA bedraad
- × Aansluitpunt licht
- Aardmat
- ↑ Centraal aardpunt
- ⊕ Centraaldoos met lichtpunt
- ↘ Contactdoos 1-voudig met beschermingscontact
- ↘ Contactdoos 1-voudig met beschermingscontact, waterdicht
- ↘ Contactdoos 2-voudig met beschermingscontact
- ↘ Contactdoos 2-voudig met beschermingscontact, waterdicht
- ↘ Contactdoos kooktoestel
- ⊙ Drukknop
- ⊕ Intercom
- ⊕ Melder, rook, optisch
- ↘ Schakelaar, 1-polig
- ↘ Schakelaar, 3-polig
- ↘ Schakelaar, serie-
- ↘ Schakelaar, wissel-
- ↑ Thermostaatleiding, bedraad
- ↘ Beveiligde wcd middels sleutel
- ⊕ Mechanische ventilatie, toevoer
- Mechanische ventilatie, afvoer

OVERZICHT

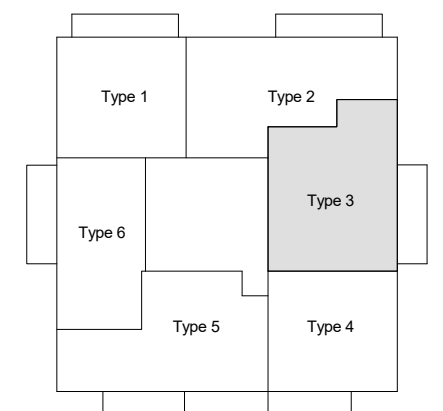

5e verdieping

ROOSROS
ARCHITECTEN


Type 3 - Type 5.3

Verkoopplattegrond type 3: onderdeel

1:50: schaal

4827: projectnummer

DO

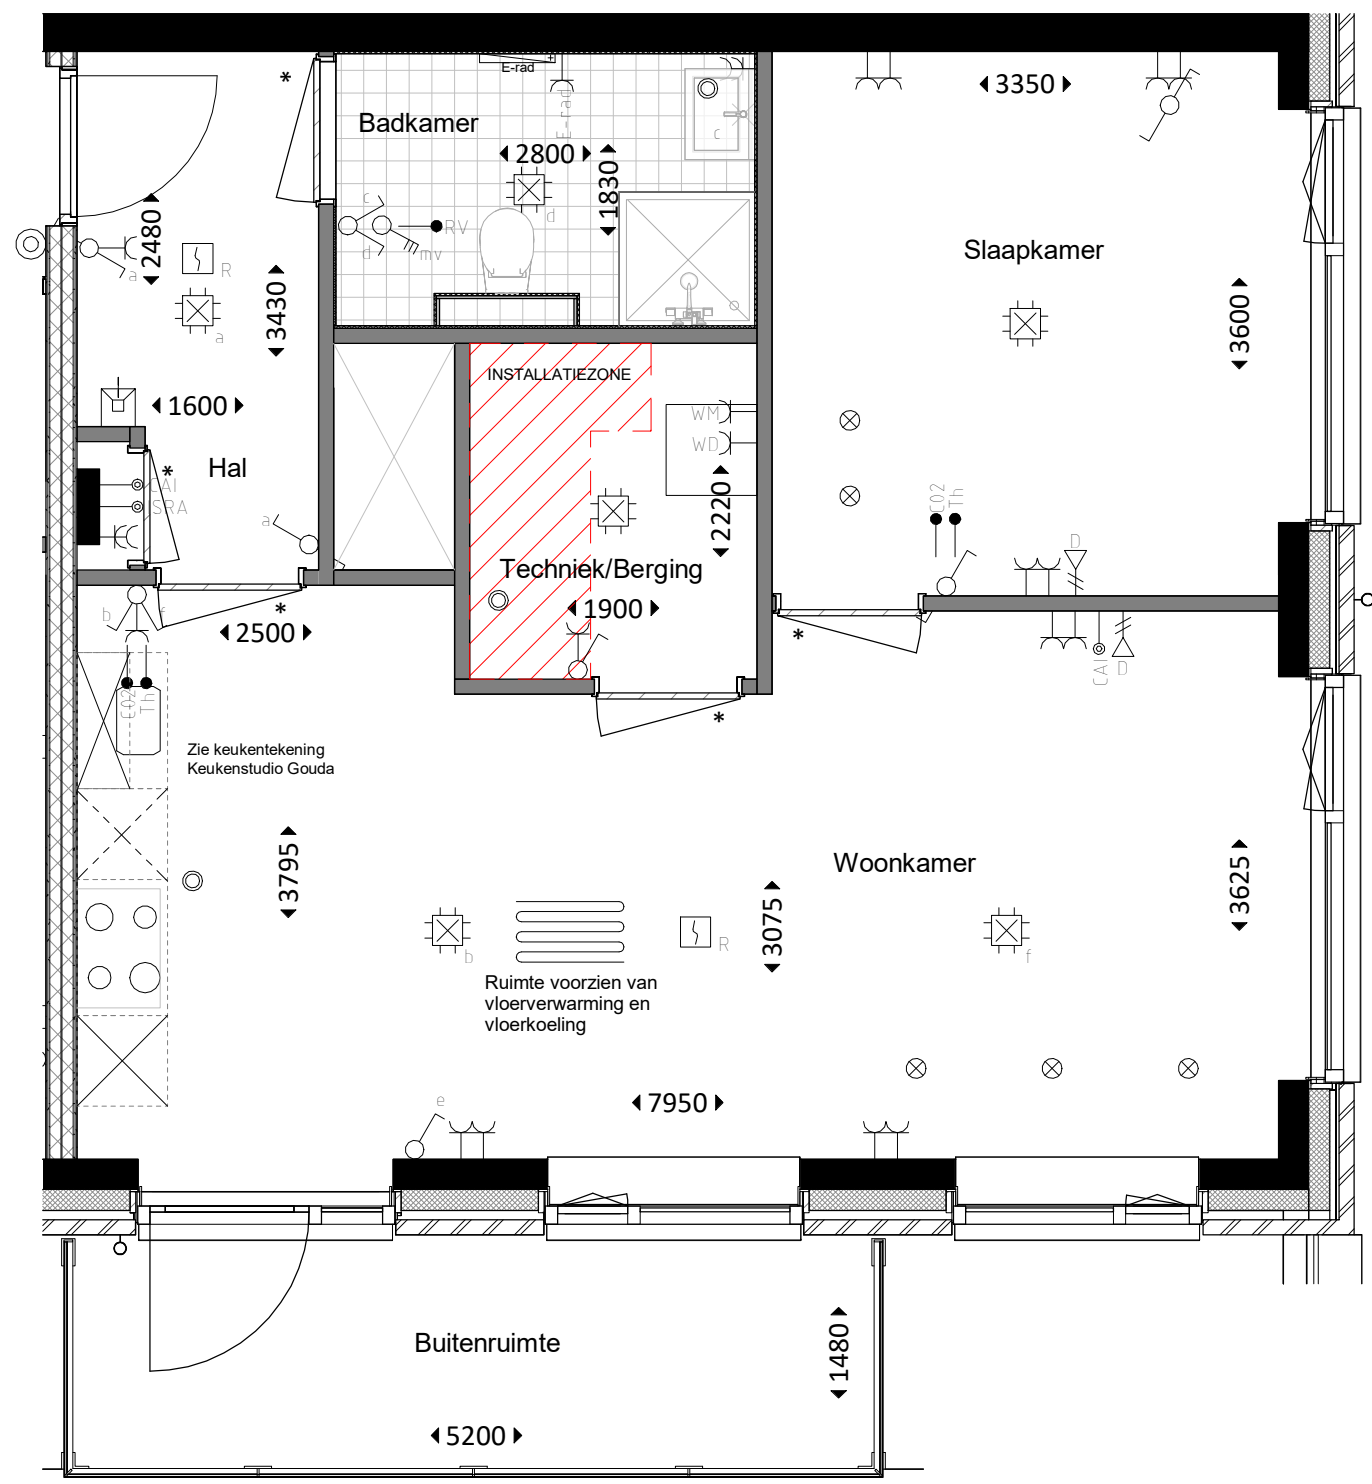

ALGEMEEN


Aangegeven maatvoering zijn ca. maten en kunnen afwijken
Binnenmaatvoering natte ruimtes zijn exclusief tegelwerk

Ruimtereservering opstelling installaties

RENVOOI

- ↘ Aansluitpunt 1 fase, nul en beschermingscontact
- ↑ Aansluitpunt CAI, bedraad
- ↘ Aansluitpunt data, 2-voudig
- ↑ Aansluitpunt ISRA bedraad
- × Aansluitpunt licht
- Aardmat
- ↑ Centraal aardpunt
- ⊕ Centraaldoos met lichtpunt
- ↘ Contactdoos 1-voudig met beschermingscontact
- ↘ Contactdoos 1-voudig met beschermingscontact, waterdicht
- ↘ Contactdoos 2-voudig met beschermingscontact
- ↘ Contactdoos 2-voudig met beschermingscontact, waterdicht
- ↘ Contactdoos kooktoestel
- ⊙ Drukknop
- ⊕ Intercom
- ⊕ Melder, rook, optisch
- ↘ Schakelaar, 1-polig
- ↘ Schakelaar, 3-polig
- ↘ Schakelaar, serie-
- ↘ Schakelaar, wissel-
- ↑ Thermostaatleiding, bedraad
- ↘ Beveiligde wcd middels sleutel
- ⊕ Mechanische ventilatie, toevoer
- Mechanische ventilatie, afvoer

OVERZICHT

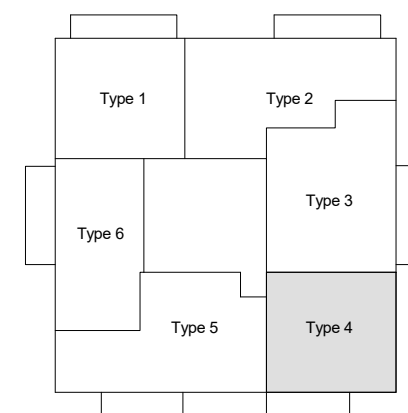

5e verdieping

ROOSROS
ARCHITECTEN

Type 4 - Type 5.4

Verkoopplattegrond type 4: onderdeel


1:50: schaal

4827: projectnummer

DO

ALGEMEEN

Aangegeven maatvoering zijn ca. maten en kunnen afwijken
Binnenmaatvoering natte ruimtes zijn exclusief tegelwerk

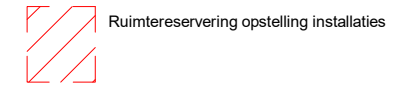


Ruimtereservering opstelling installaties

RENVOOI

- ↘ Aansluitpunt 1 fase, nul en beschermingscontact
- ↑ Aansluitpunt CAI, bedraad
- ↘ Aansluitpunt data, 2-voudig
- ↑ Aansluitpunt ISRA bedraad
- × Aansluitpunt licht
- Aardmat
- ↑ Centraal aardpunt
- ⊕ Centraaldoos met lichtpunt
- ↘ Contactdoos 1-voudig met beschermingscontact
- ↘ Contactdoos 1-voudig met beschermingscontact, waterdicht
- ↘ Contactdoos 2-voudig met beschermingscontact
- ↘ Contactdoos 2-voudig met beschermingscontact, waterdicht
- ↘ Contactdoos kooktoestel
- ⊙ Drukknop
- ⊕ Intercom
- ⊕ Melder, rook, optisch
- ↘ Schakelaar, 1-polig
- ↘ Schakelaar, 3-polig
- ↘ Schakelaar, serie-
- ↘ Schakelaar, wissel-
- ↑ Thermostaatleiding, bedraad
- ↘ Beveiligde wcd middels sleutel
- ⊙ Mechanische ventilatie, toevoer
- Mechanische ventilatie, afvoer

OVERZICHT

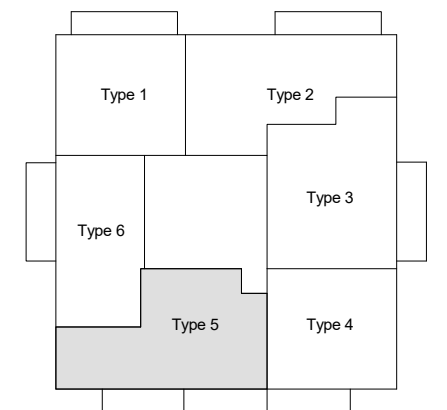

5e verdieping

ROOSROS
ARCHITECTEN


Type 5 - Type 5.5


Verkoopplattegrond type 5: onderdeel

1:50: schaal

4827: projectnummer


DO

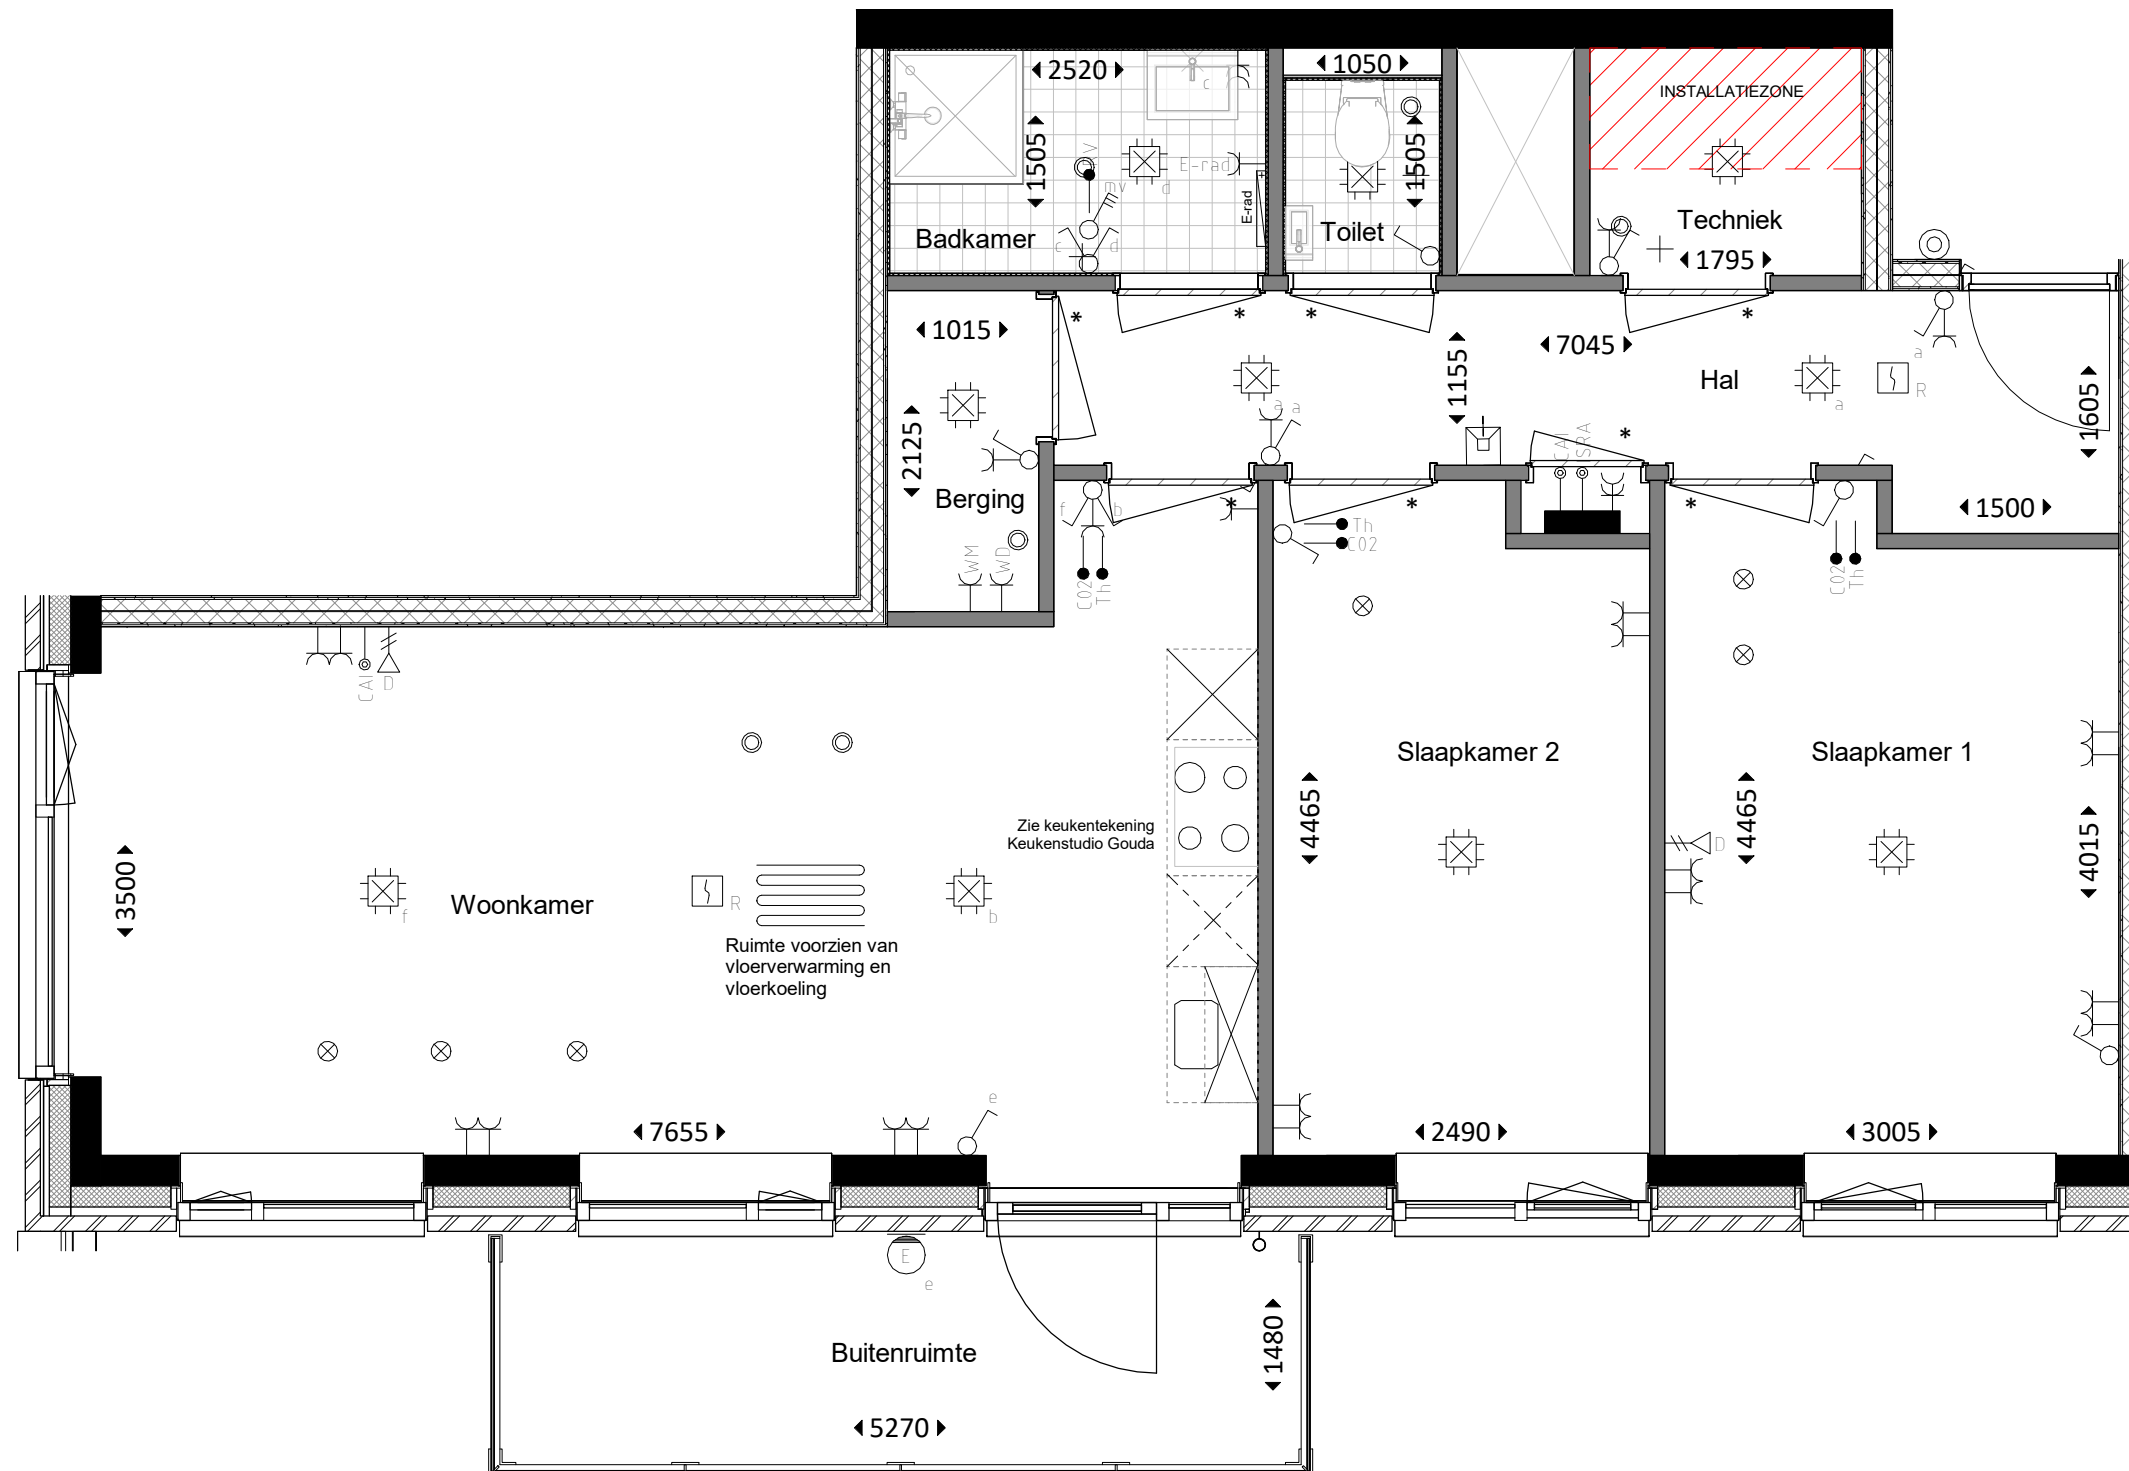

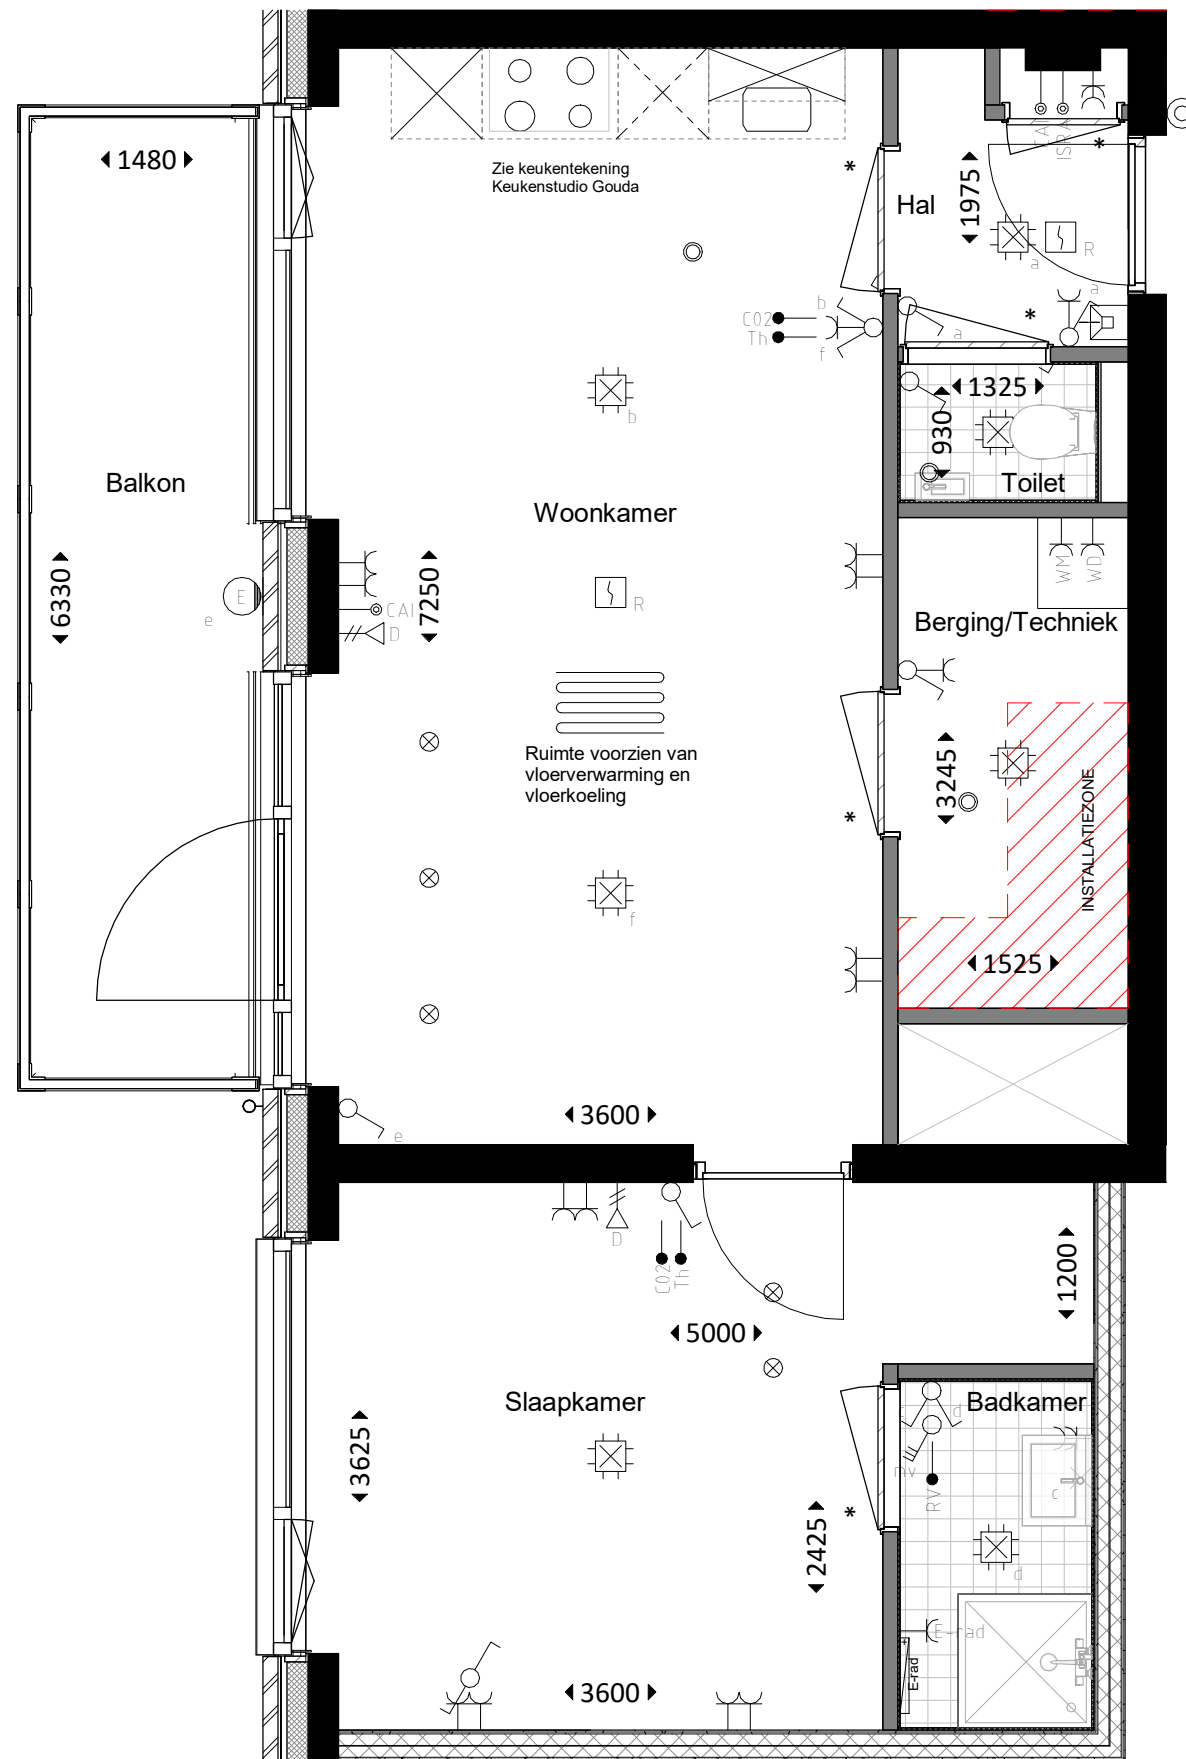

ALGEMEEN


Aangegeven maatvoering zijn ca. maten en kunnen afwijken
Binnenmaatvoering natte ruimtes zijn exclusief tegelwerk

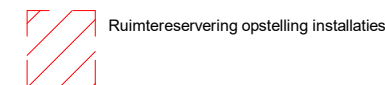

RENVOOI

- ↘ Aansluitpunt 1 fase, nul en beschermingscontact
- ↑ Aansluitpunt CAI, bedraad
- ↘ Aansluitpunt data, 2-voudig
- ↑ Aansluitpunt ISRA bedraad
- × Aansluitpunt licht
- Aardmat
- ↑ Centraal aardpunt
- ⊕ Centraaldoos met lichtpunt
- ↘ Contactdoos 1-voudig met beschermingscontact
- ↘ Contactdoos 1-voudig met beschermingscontact, waterdicht
- ↘ Contactdoos 2-voudig met beschermingscontact
- ↘ Contactdoos 2-voudig met beschermingscontact, waterdicht
- ↘ Contactdoos kooktoestel
- ⊙ Drukknop
- ⊠ Intercom
- ⊠ Melder, rook, optisch
- ↘ Schakelaar, 1-polig
- ↘ Schakelaar, 3-polig
- ↘ Schakelaar, serie-
- ↘ Schakelaar, wissel-
- ↑ Thermostaatleiding, bedraad
- ↘ Beveiligde wcd middels sleutel
- ⊗ Mechanische ventilatie, toevoer
- Mechanische ventilatie, afvoer

OVERZICHT

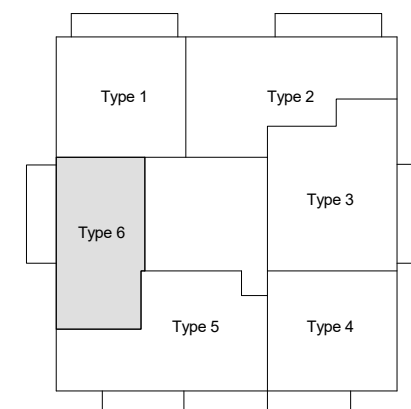

5e verdieping

ROOSROS
ARCHITECTEN

Type 6 - Type 5.6

Verkoopplattegrond type 6: onderdeel

1:50: schaal

4827: projectnummer

DO

ALGEMEEN


Aangegeven maatvoering zijn ca. maten en kunnen afwijken
Binnenmaatvoering natte ruimtes zijn exclusief tegelwerk

Ruimtereservering opstelling installaties

RENVOOI

- Aansluitpunt 1 fase, nul en beschermingscontact
- Aansluitpunt CAI, bedraad
- Aansluitpunt data, 2-voudig
- Aansluitpunt ISRA bedraad
- Aansluitpunt licht
- Aardmat
- Centraal aardpunt
- Centraaldoos met lichtpunt
- Contactdoos 1-voudig met beschermingscontact
- Contactdoos 1-voudig met beschermingscontact, waterdicht
- Contactdoos 2-voudig met beschermingscontact
- Contactdoos 2-voudig met beschermingscontact, waterdicht
- Contactdoos kooktoestel
- Drukknop
- Intercom
- Melder, rook, optisch
- Schakelaar, 1-polig
- Schakelaar, 3-polig
- Schakelaar, serie-
- Schakelaar, wissel-
- Thermostaatleiding, bedraad
- Beveiligde wcd middels sleutel
- Mechanische ventilatie, toevoer
- Mechanische ventilatie, afvoer

OVERZICHT

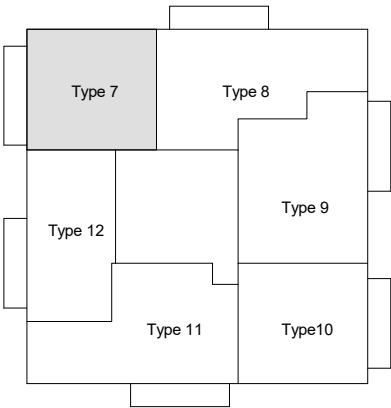

6e, 8e, 10e, 12e verdieping

ROOSROS
ARCHITECTEN

Type 7 - Type 6.1 / 8.1 / 10.1 / 12.1

Verkoopplattegrond type 7: onderdeel


1:50: schaal

4827: projectnummer

DO

ALGEMEEN


Aangegeven maatvoering zijn ca. maten en kunnen afwijken
Binnenmaatvoering natte ruimtes zijn exclusief tegelwerk

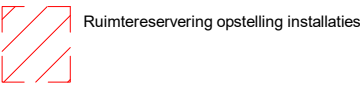

RENVOOI

- ↘ Aansluitpunt 1 fase, nul en beschermingscontact
- ↑ Aansluitpunt CAI, bedraad
- ↘ Aansluitpunt data, 2-voudig
- ↑ Aansluitpunt ISRA bedraad
- × Aansluitpunt licht
- Aardmat
- ↑ Centraal aardpunt
- ⊕ Centraaldoos met lichtpunt
- ↘ Contactdoos 1-voudig met beschermingscontact
- ↘ Contactdoos 1-voudig met beschermingscontact, waterdicht
- ↘ Contactdoos 2-voudig met beschermingscontact
- ↘ Contactdoos 2-voudig met beschermingscontact, waterdicht
- ↘ Contactdoos kooktoestel
- ⊙ Drukknop
- ⊕ Intercom
- ⊕ Melder, rook, optisch
- ↘ Schakelaar, 1-polig
- ↘ Schakelaar, 3-polig
- ↘ Schakelaar, serie-
- ↘ Schakelaar, wissel-
- ↑ Thermostaatleiding, bedraad
- ↘ Beveiligde wcd middels sleutel
- ⊙ Mechanische ventilatie, toevoer
- ⊙ Mechanische ventilatie, afvoer

OVERZICHT

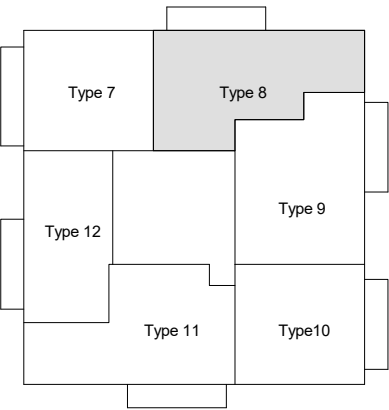

6e, 8e, 10e, 12e verdieping

ROOSROS
ARCHITECTEN


Type 8 - Type 6.2 / 8.2 / 10.2 / 12/2

Verkoopplattegrond type 8: onderdeel

1:50: schaal

4827: projectnummer

DO

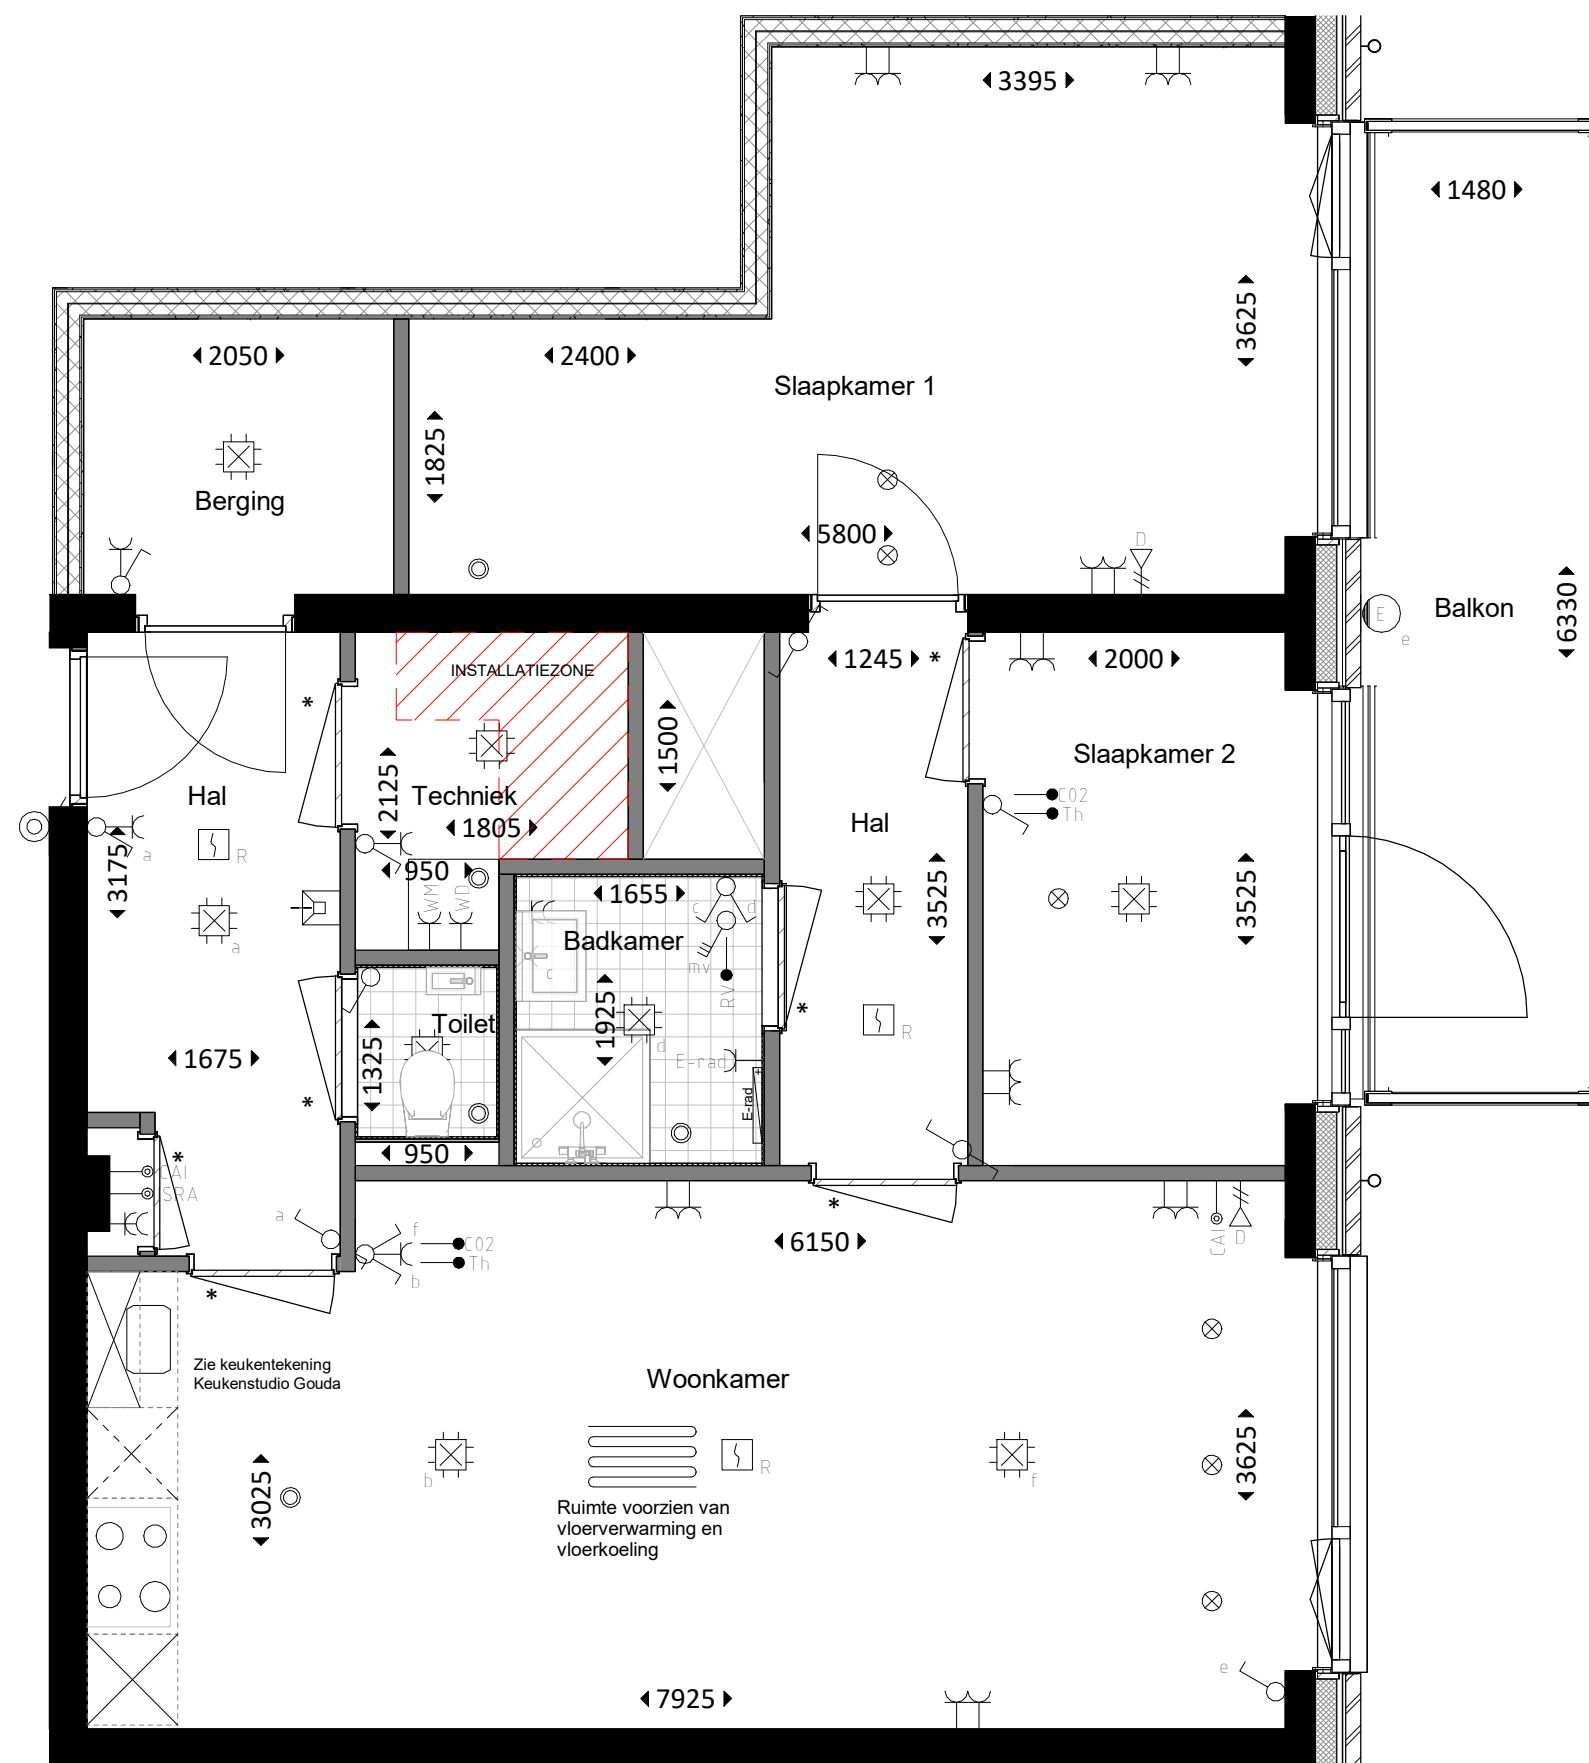

ALGEMEEN


Aangegeven maatvoering zijn ca. maten en kunnen afwijken
Binnenmaatvoering natte ruimtes zijn exclusief tegelwerk

Ruimtereservering opstelling installaties

RENVOOI

- Aansluitpunt 1 fase, nul en beschermingscontact
- Aansluitpunt CAI, bedraad
- Aansluitpunt data, 2-voudig
- Aansluitpunt ISRA bedraad
- Aansluitpunt licht
- Aardmat
- Centraal aardpunt
- Centraaldoos met lichtpunt
- Contactdoos 1-voudig met beschermingscontact
- Contactdoos 1-voudig met beschermingscontact, waterdicht
- Contactdoos 2-voudig met beschermingscontact
- Contactdoos 2-voudig met beschermingscontact, waterdicht
- Contactdoos kooktoestel
- Drukknop
- Intercom
- Melder, rook, optisch
- Schakelaar, 1-polig
- Schakelaar, 3-polig
- Schakelaar, serie-
- Schakelaar, wissel-
- Thermostaatleiding, bedraad
- Beveiligde wcd middels sleutel
- Mechanische ventilatie, toevoer
- Mechanische ventilatie, afvoer

OVERZICHT

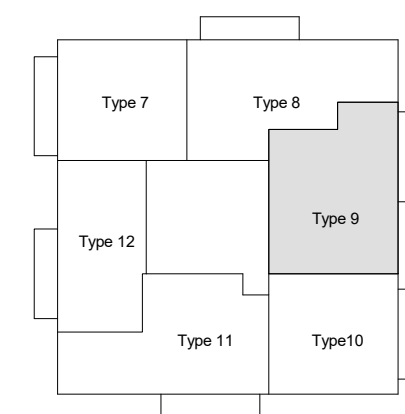

6e, 8e, 10e, 12e verdieping

ROOSROS

ARCHITECTEN

Type 9 - Type 6.3 / 8.3 / 10.3 / 12.3

Verkoopplattegrond type 9: onderdeel

1:50: schaal

4827: projectnummer

DO

ALGEMEEN


Aangegeven maatvoering zijn ca. maten en kunnen afwijken
Binnenmaatvoering natte ruimtes zijn exclusief tegelwerk

Ruimtereservering opstelling installaties

RENVOOI

- Aansluitpunt 1 fase, nul en beschermingscontact
- Aansluitpunt CAI, bedraad
- Aansluitpunt data, 2-voudig
- Aansluitpunt ISRA bedraad
- Aansluitpunt licht
- Aardmat
- Centraal aardpunt
- Centraaldoos met lichtpunt
- Contactdoos 1-voudig met beschermingscontact
- Contactdoos 1-voudig met beschermingscontact, waterdicht
- Contactdoos 2-voudig met beschermingscontact
- Contactdoos 2-voudig met beschermingscontact, waterdicht
- Contactdoos kooktoestel
- Drukknop
- Intercom
- Melder, rook, optisch
- Schakelaar, 1-polig
- Schakelaar, 3-polig
- Schakelaar, serie-
- Schakelaar, wissel-
- Thermostaatleiding, bedraad
- Beveiligde wcd middels sleutel
- Mechanische ventilatie, toevoer
- Mechanische ventilatie, afvoer

OVERZICHT

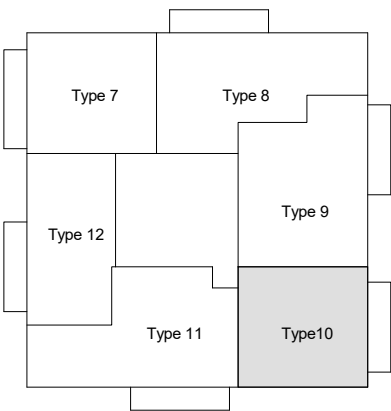

6e, 8e, 10e, 12e verdieping

ROOSROS
ARCHITECTEN

Type 10 - Type 6.4 / 8.4 / 10.4 / 12.4

Verkoopplattegrond type 10: onderdeel


1:50: schaal

4827: projectnummer

DO

ALGEMEEN

Aangegeven maatvoering zijn ca. maten en kunnen afwijken
Binnenmaatvoering natte ruimtes zijn exclusief tegelwerk

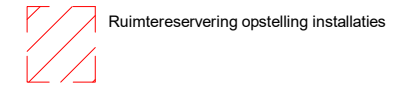


Ruimtereservering opstelling installaties

RENVOOI


- ↘ Aansluitpunt 1 fase, nul en beschermingscontact
- † Aansluitpunt CAI, bedraad
- ↘ Aansluitpunt data, 2-voudig
- † Aansluitpunt ISRA bedraad
- × Aansluitpunt licht
- Aardmat
- † Centraal aardpunt
- ⊕ Centraaldoos met lichtpunt
- ↘ Contactdoos 1-voudig met beschermingscontact
- ↘ Contactdoos 1-voudig met beschermingscontact, waterdicht
- ↘ Contactdoos 2-voudig met beschermingscontact
- ↘ Contactdoos 2-voudig met beschermingscontact, waterdicht
- ↘ Contactdoos kooktoestel
- ⊙ Drukknop
- ⊕ Intercom
- ⊕ Melder, rook, optisch
- ↘ Schakelaar, 1-polig
- ↘ Schakelaar, 3-polig
- ↘ Schakelaar, serie-
- ↘ Schakelaar, wissel-
- † Thermostaatleiding, bedraad
- ↘ Beveiligde wcd middels sleutel
- ⊙ Mechanische ventilatie, toevoer
- ⊙ Mechanische ventilatie, afvoer

OVERZICHT

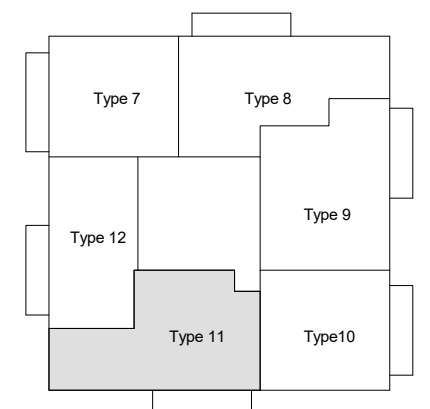

6e, 8e, 10e, 12e verdieping

ROOSROS
ARCHITECTEN

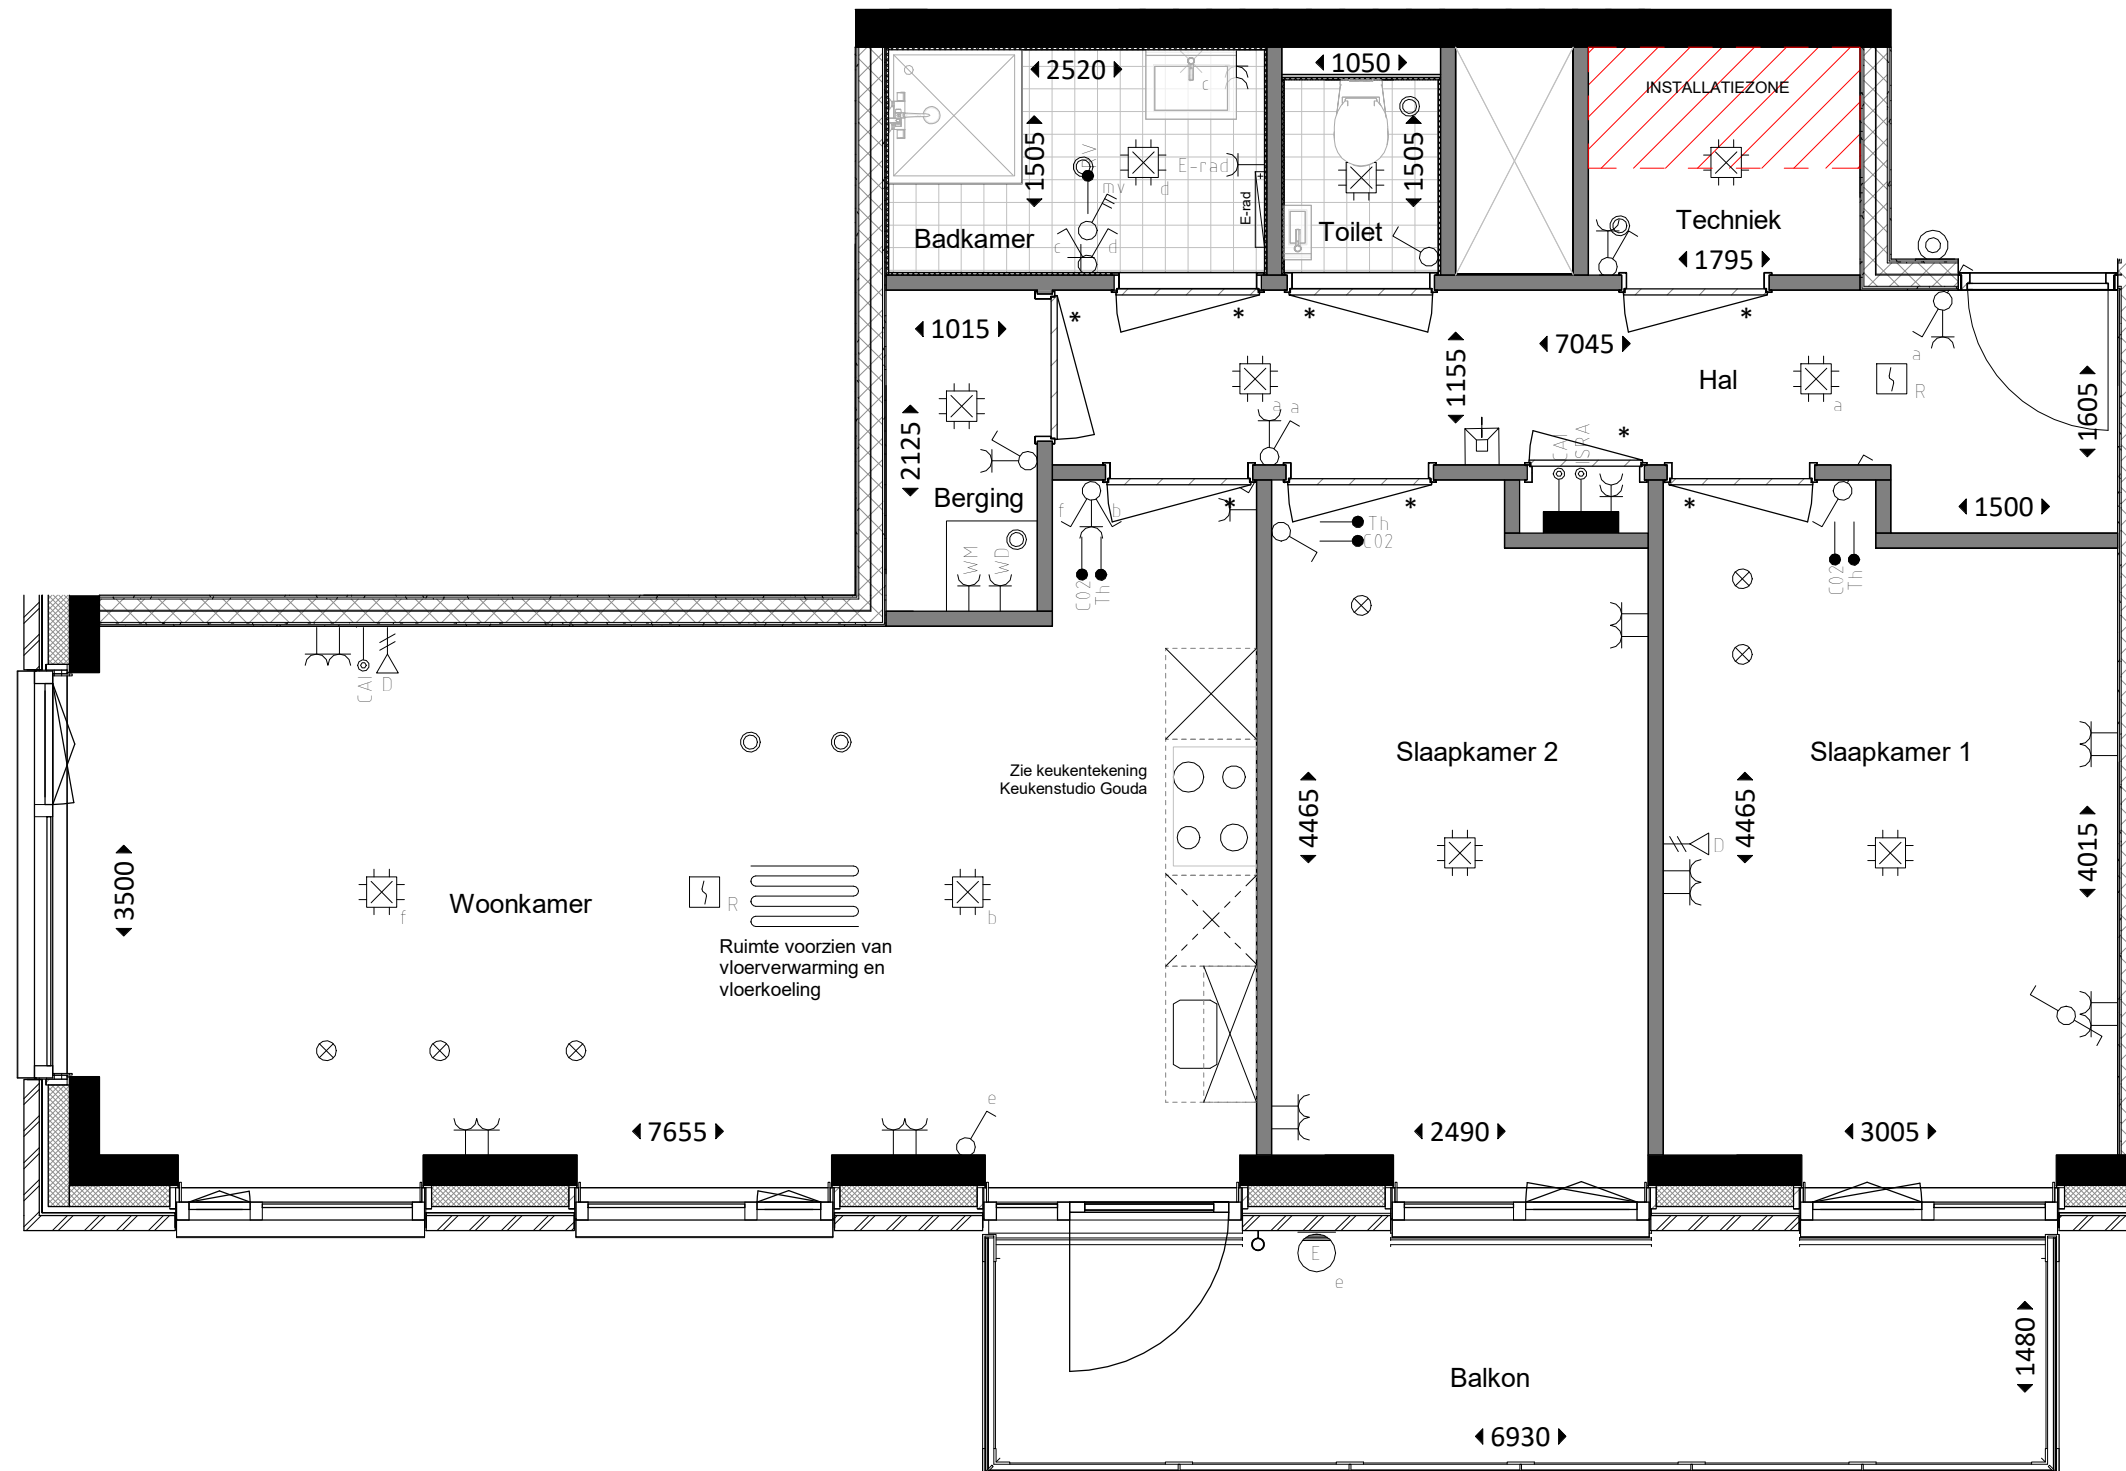


Type 11 - Type 6.5 / 8.5 / 10.5 / 12.5

Verkoopplattegrond type 11: onderdeel

1:50: schaal

4827: projectnummer

DO

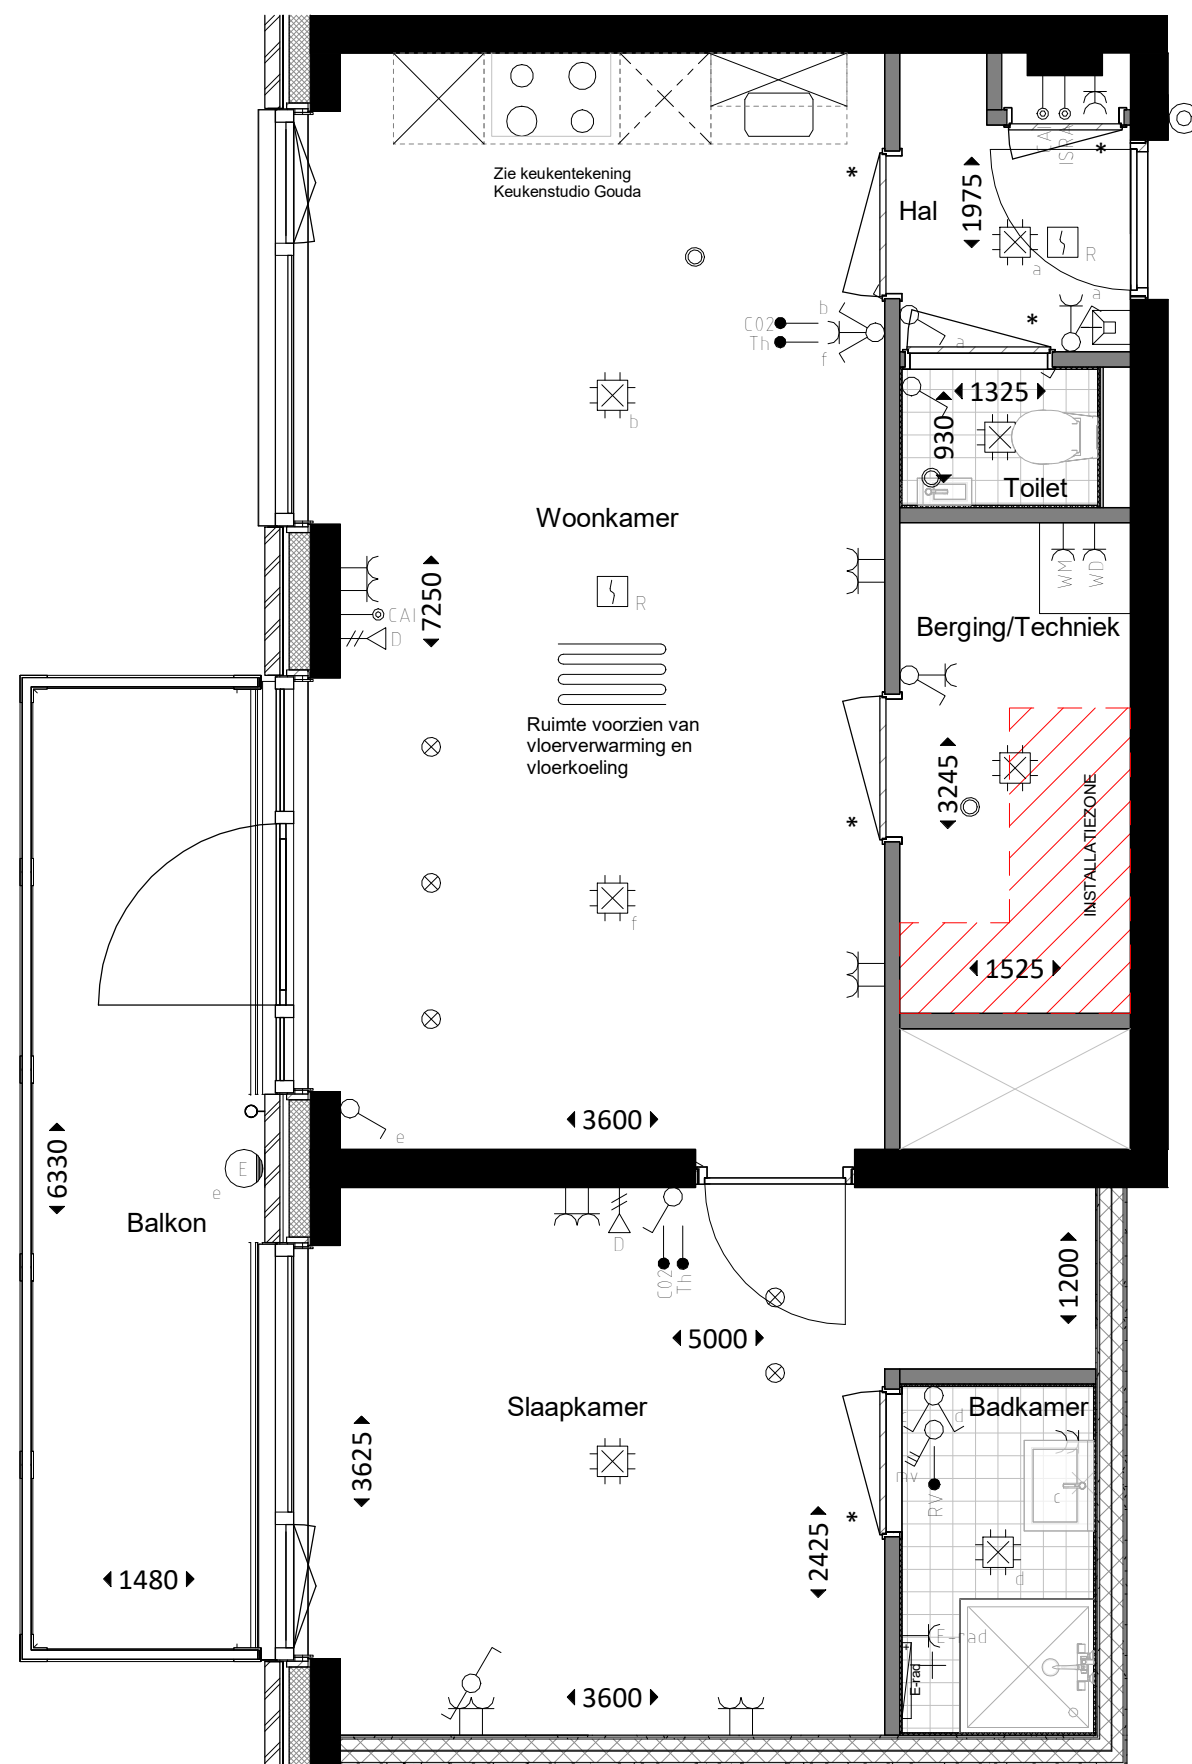

ALGEMEEN


Aangegeven maatvoering zijn ca. maten en kunnen afwijken
Binnenmaatvoering natte ruimtes zijn exclusief tegelwerk

Ruimtereservering opstelling installaties

RENVOOI

- Aansluitpunt 1 fase, nul en beschermingscontact
- Aansluitpunt CAI, bedraad
- Aansluitpunt data, 2-voudig
- Aansluitpunt ISRA bedraad
- Aansluitpunt licht
- Aardmat
- Centraal aardpunt
- Centraaldoos met lichtpunt
- Contactdoos 1-voudig met beschermingscontact
- Contactdoos 1-voudig met beschermingscontact, waterdicht
- Contactdoos 2-voudig met beschermingscontact
- Contactdoos 2-voudig met beschermingscontact, waterdicht
- Contactdoos kooktoestel
- Drukknop
- Intercom
- Melder, rook, optisch
- Schakelaar, 1-polig
- Schakelaar, 3-polig
- Schakelaar, serie-
- Schakelaar, wissel-
- Thermostaatleiding, bedraad
- Beveiligde wcd middels sleutel
- Mechanische ventilatie, toevoer
- Mechanische ventilatie, afvoer

OVERZICHT

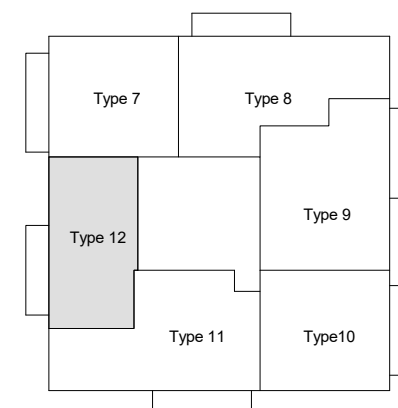

6e, 8e, 10e, 12e verdieping

ROOSROS
ARCHITECTEN


Type 12 - Type 6.6 / 8.6 / 10.6 / 12.6

Verkoopplattegrond type 12: onderdeel

1:50: schaal

4827: projectnummer

DO

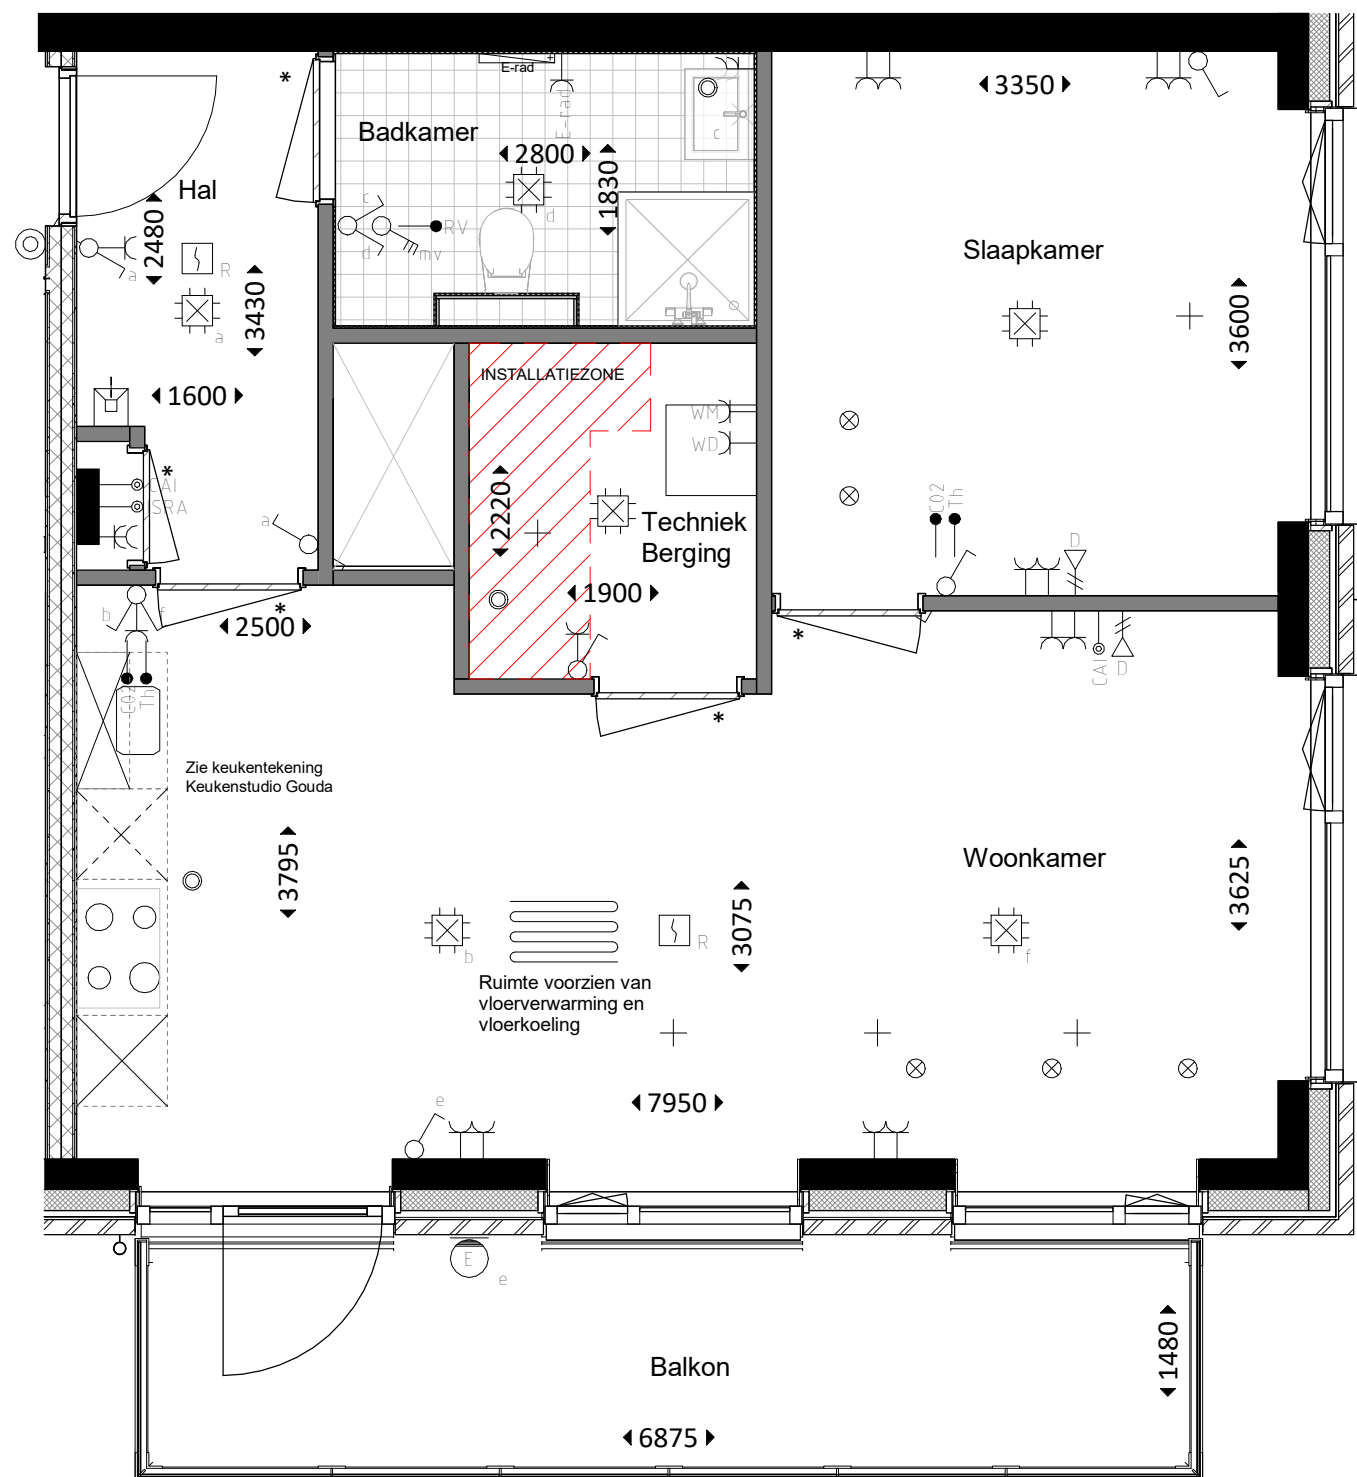

ALGEMEEN


Aangegeven maatvoering zijn ca. maten en kunnen afwijken
Binnenmaatvoering natte ruimtes zijn exclusief tegelwerk

Ruimtereservering opstelling installaties

RENVOOI

- ↘ Aansluitpunt 1 fase, nul en beschermingscontact
- † Aansluitpunt CAI, bedraad
- ↘ Aansluitpunt data, 2-voudig
- † Aansluitpunt ISRA bedraad
- × Aansluitpunt licht
- Aardmat
- † Centraal aardpunt
- ⊕ Centraaldoos met lichtpunt
- ↘ Contactdoos 1-voudig met beschermingscontact
- ↘ Contactdoos 1-voudig met beschermingscontact, waterdicht
- ↘ Contactdoos 2-voudig met beschermingscontact
- ↘ Contactdoos 2-voudig met beschermingscontact, waterdicht
- ↘ Contactdoos kooktoestel
- ⊙ Drukknop
- ⊕ Intercom
- ⊕ Melder, rook, optisch
- ↘ Schakelaar, 1-polig
- ↘ Schakelaar, 3-polig
- ↘ Schakelaar, serie-
- ↘ Schakelaar, wissel-
- † Thermostaatleiding, bedraad
- ↘ Beveiligde wcd middels sleutel
- ⊕ Mechanische ventilatie, toevoer
- Mechanische ventilatie, afvoer

OVERZICHT

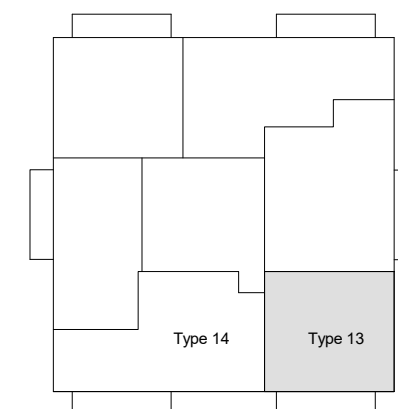

7e, 9e, 11e verdieping

ROOSROS
ARCHITECTEN

Type 13 - Type 7.4 / 9.4 / 11.4

Verkoopplattegrond type 13: onderdeel

1:50: schaal

4827: projectnummer

DO

ALGEMEEN


Aangegeven maatvoering zijn ca. maten en kunnen afwijken
Binnenmaatvoering natte ruimtes zijn exclusief tegelwerk

Ruimtereservering opstelling installaties

RENVOOI

- Aansluitpunt 1 fase, nul en beschermingscontact
- Aansluitpunt CAI, bedraad
- Aansluitpunt data, 2-voudig
- Aansluitpunt ISRA bedraad
- Aansluitpunt licht
- Aardmat
- Centraal aardpunt
- Centraaldoos met lichtpunt
- Contactdoos 1-voudig met beschermingscontact
- Contactdoos 1-voudig met beschermingscontact, waterdicht
- Contactdoos 2-voudig met beschermingscontact
- Contactdoos 2-voudig met beschermingscontact, waterdicht
- Contactdoos kooktoestel
- Drukknop
- Intercom
- Melder, rook, optisch
- Schakelaar, 1-polig
- Schakelaar, 3-polig
- Schakelaar, serie-
- Schakelaar, wissel-
- Thermostaatleiding, bedraad
- Beveiligde wcd middels sleutel
- Mechanische ventilatie, toevoer
- Mechanische ventilatie, afvoer

OVERZICHT

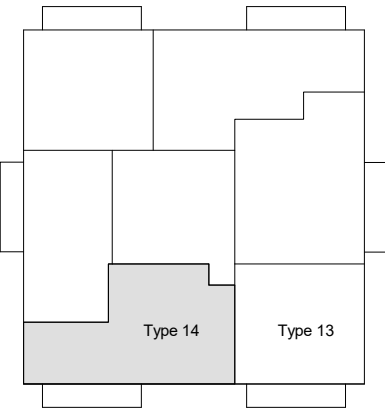

7e, 9e, 11e verdieping

ROOSROS

ARCHITECTEN

Type 14 - Type 7.5 / 9.5 / 11.5

Verkoopplattegrond type 14: onderdeel
1:50: schaal
4827: projectnummer

DO